


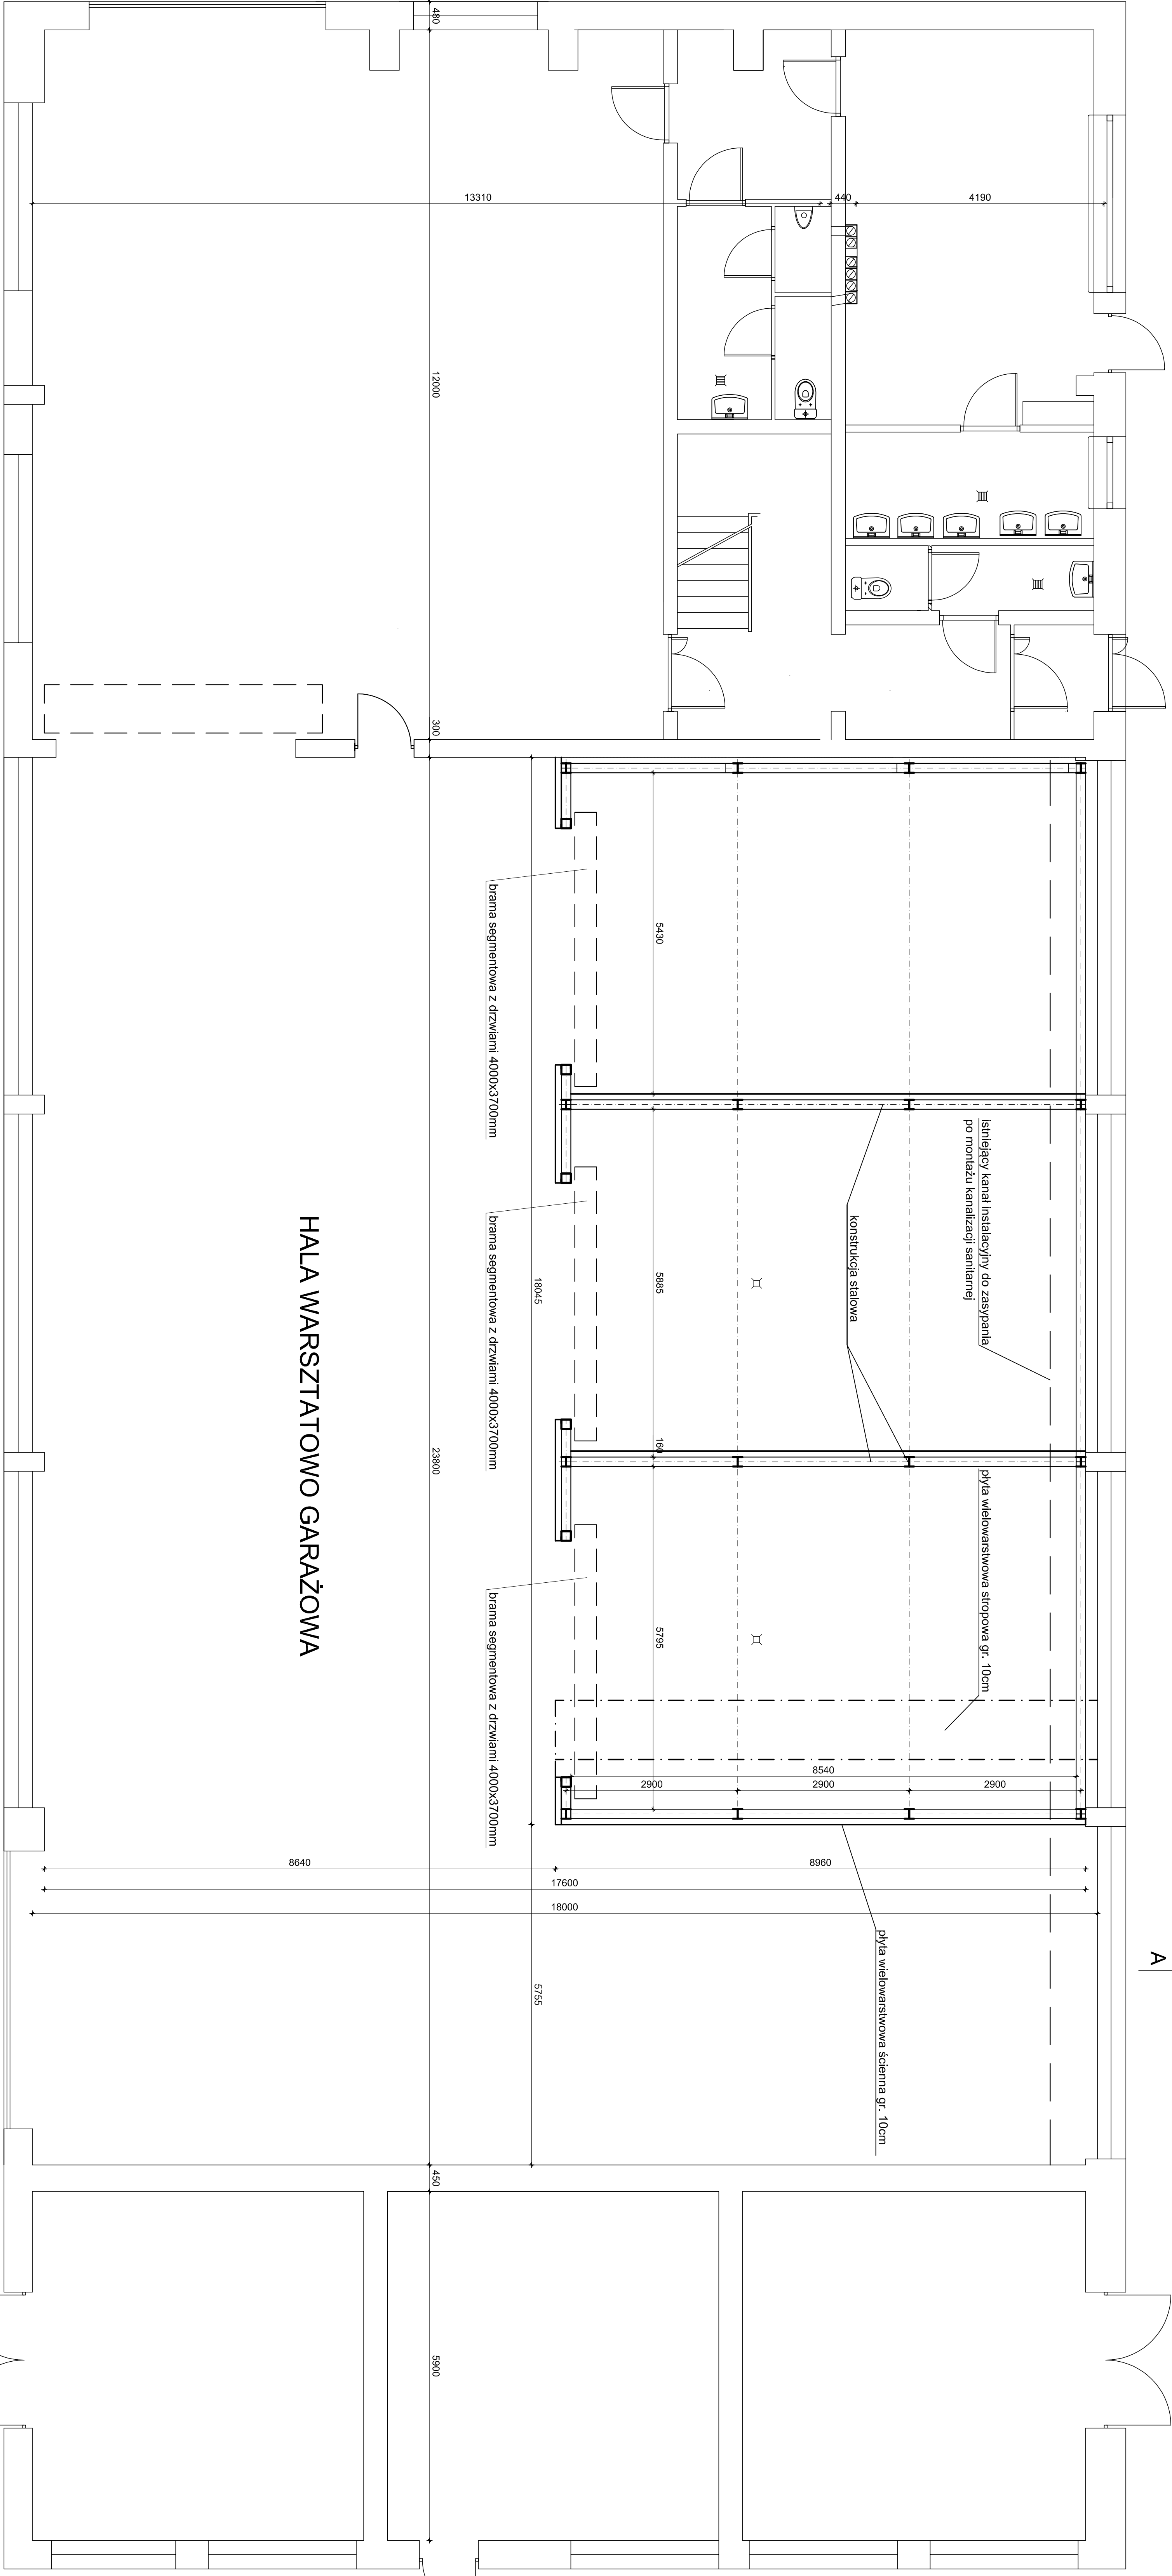

HALA WARSZTATOWO GARAŻOWA

TEMAT: PRZEBUDOWA BUDYNKU WARSZTATOWYCH ZESPÓŁU SZKÓŁ CRR IM. SZKÓŁ PODCHORĄŻYCH PIECHOTY W KOKOROWIE, STARE LUBELSKO			
INWESTOR: ZESPÓŁ SZKÓŁ CRR IM. SZKÓŁ PODCHORĄŻYCH PIECHOTY W KOKOROWIE, 02-500 OSTROWIECZNY, UL. KOSZOWA 4 STARE LUBELSKO			
PROJEKTANT: MAKSYMILIAN KADZIEMBAK ulp. nr 228/01/16			
SPRAWDZAJĄCY: PAWEŁ MACIEJEWSKI upr. nr 15490/06			
OPRACOWAŁ: GOŁEMBIŃSKI ARTUR			
BUDOWA: KONSTRUKCJA STALOWA			
RYSUNEK: LOKALIZACJA KONSTRUKCJI			
DATA: KWIECIEŃ 2012			
SKALA:		WERSJA:	
		K1	