


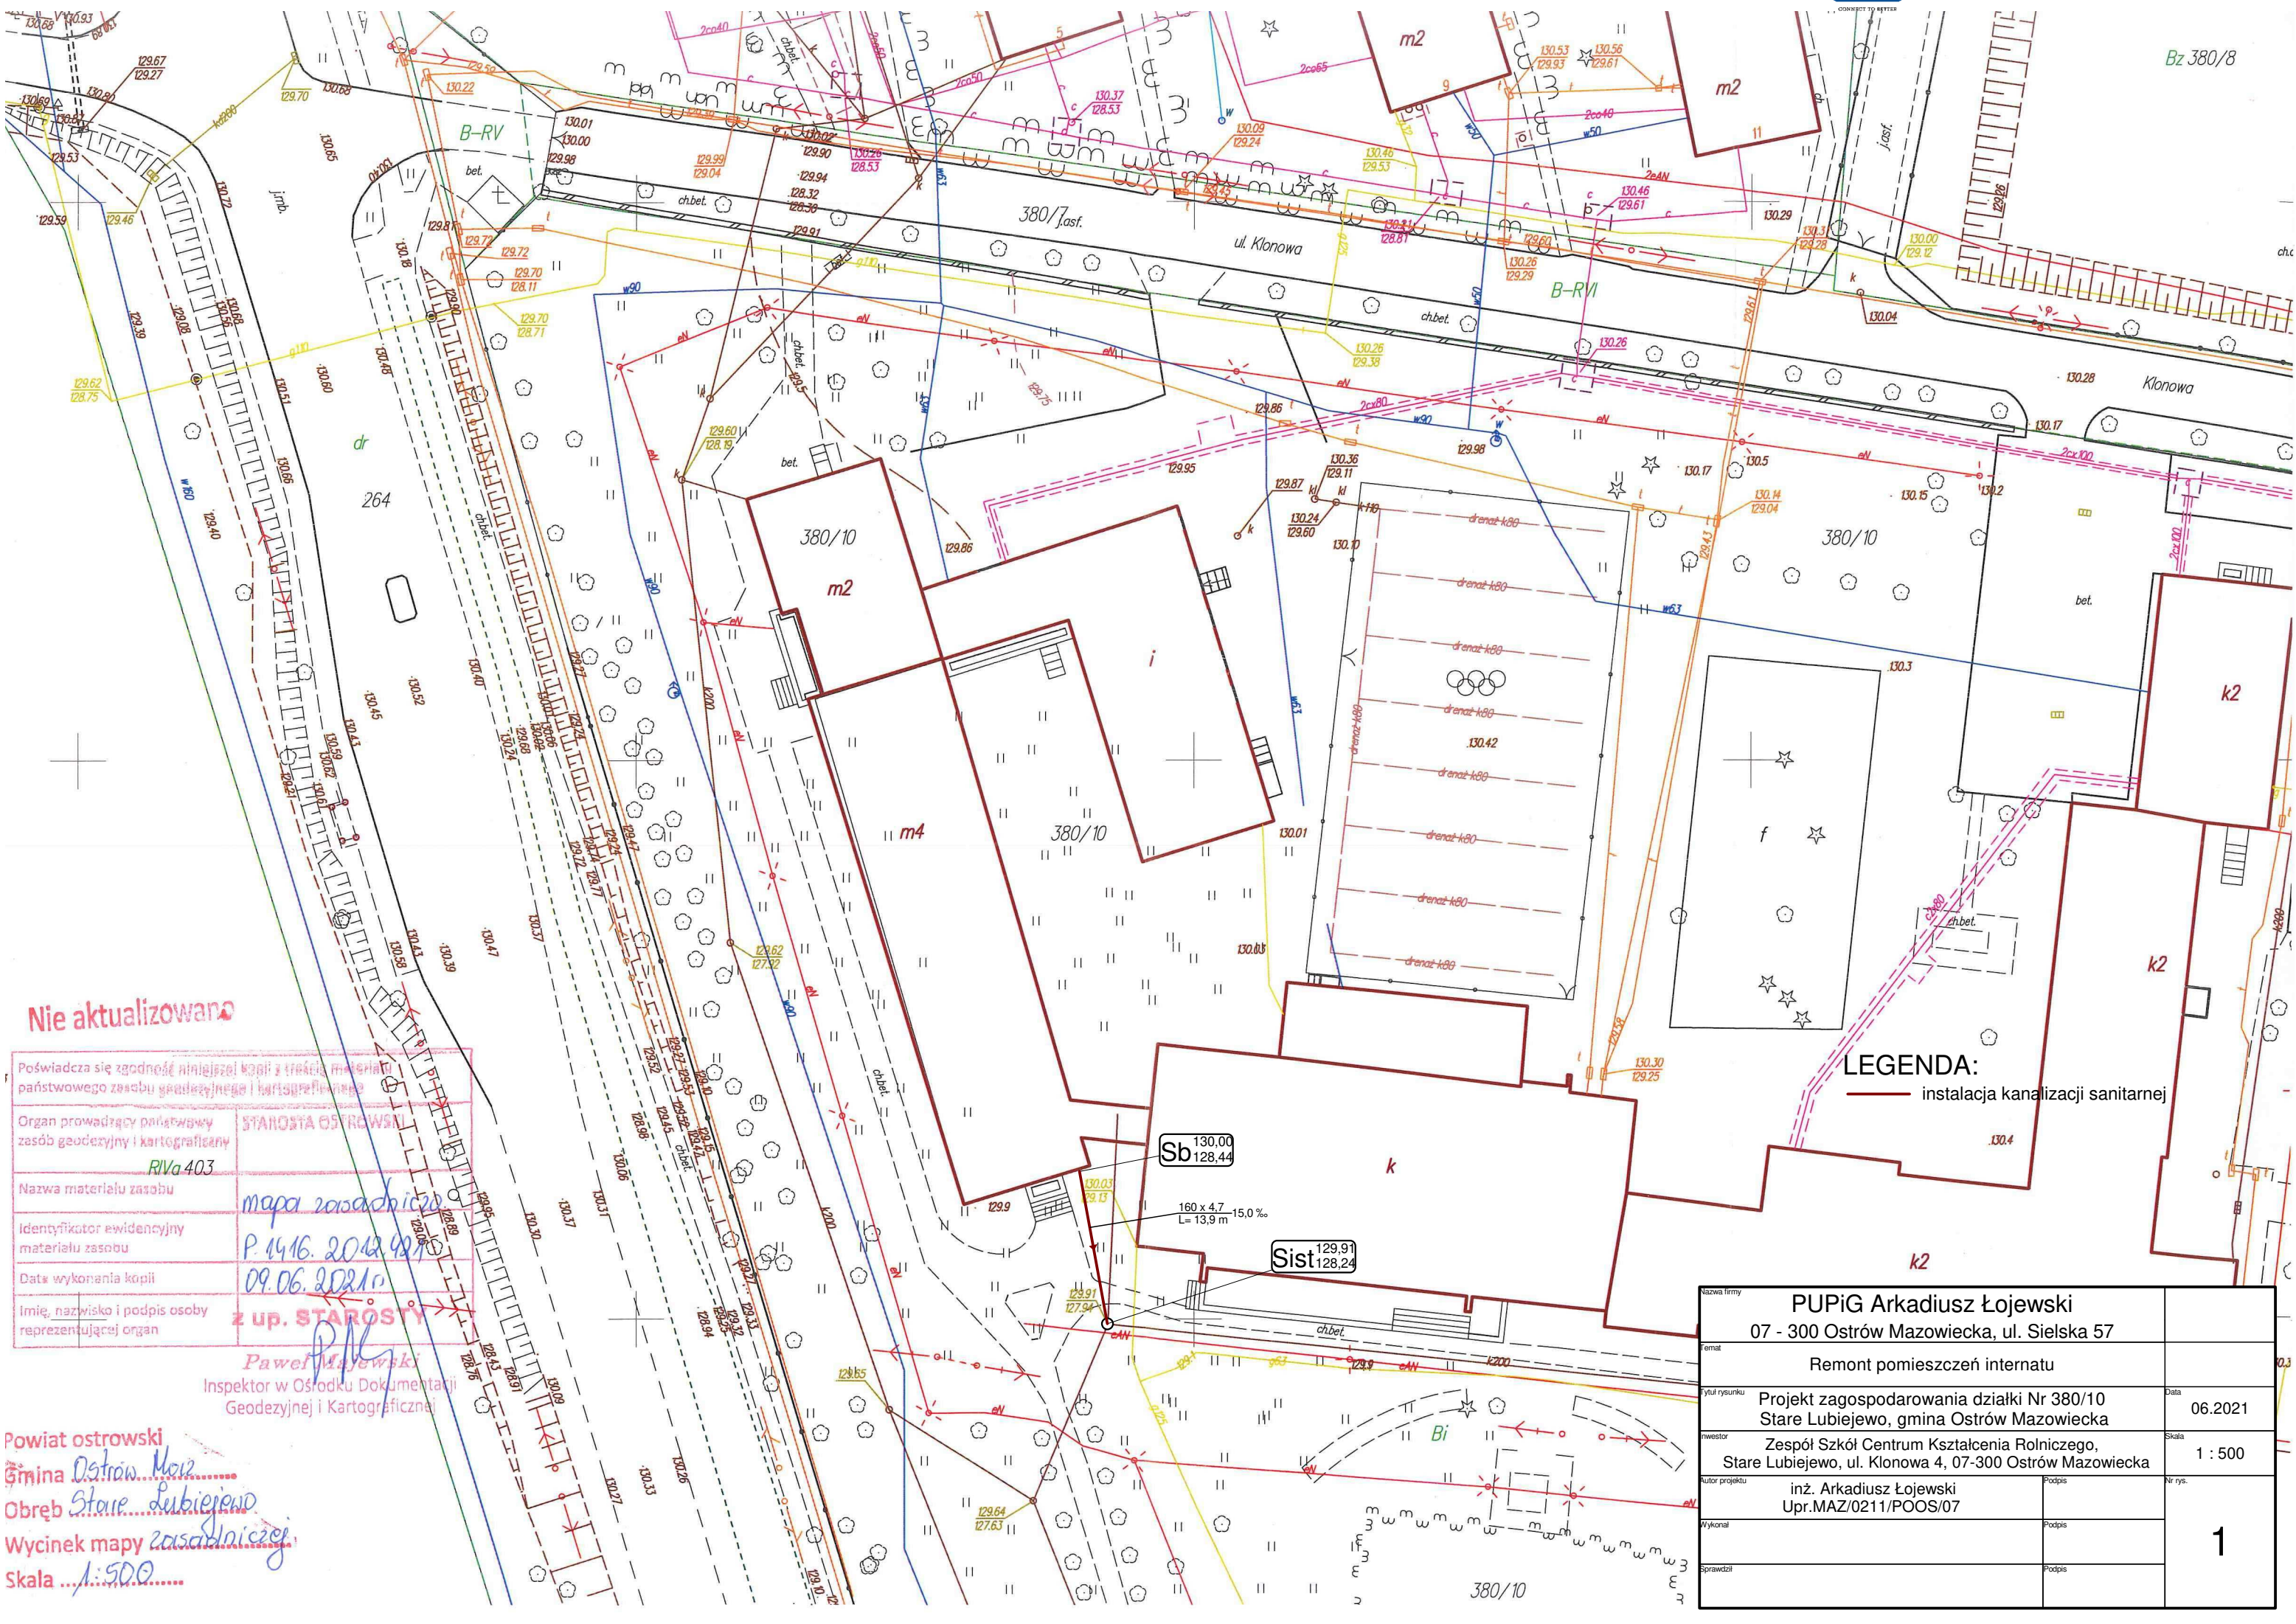

Nie aktualizowano

Poświadczam zgodność niniejszej kopii z treścią materiału państwowego zasobu geodezyjnego i kartograficznego	
Organ prowadzący państwowy zasób geodezyjny i kartograficzny	STAROSTA OSTROWSKI
Nazwa materiału zasobu	RiVa 403
Identyfikator ewidencyjny materiału zasobu	mapa zasadnicza
Data wykonania kopii	P. 1416. 2012. 09.06. 2021
Imię, nazwisko i podpis osoby reprezentującej organ	z up. STAROSTY Paweł Majewski Inspektor w Ośrodku Dokumentacji Geodezyjnej i Kartograficznej

Powiat ostrowski
Gmina Ostrów Mazowiecki
Obręb Stare Lubiejewo
Wycinek mapy zasadniczej
Skala 1:500

LEGENDA:
— instalacja kanalizacji sanitarnej

Nazwa firmy		PUPiG Arkadiusz Łojewski	
Forma		07 - 300 Ostrów Mazowiecka, ul. Sielska 57	
Temat		Remont pomieszczeń internatu	
Tytuł rysunku		Projekt zagospodarowania działki Nr 380/10 Stare Lubiejewo, gmina Ostrów Mazowiecka	Data 06.2021
Inwestor		Zespół Szkół Centrum Kształcenia Rolniczego, Stare Lubiejewo, ul. Klonowa 4, 07-300 Ostrów Mazowiecka	Skala 1 : 500
Autor projektu		inż. Arkadiusz Łojewski	Nr rys.
Wykonanie		Upr.MAZ/0211/POOS/07	
Sprawdzenie			
			1