


PLAN SYTUACYJNY
SKALA 1:500

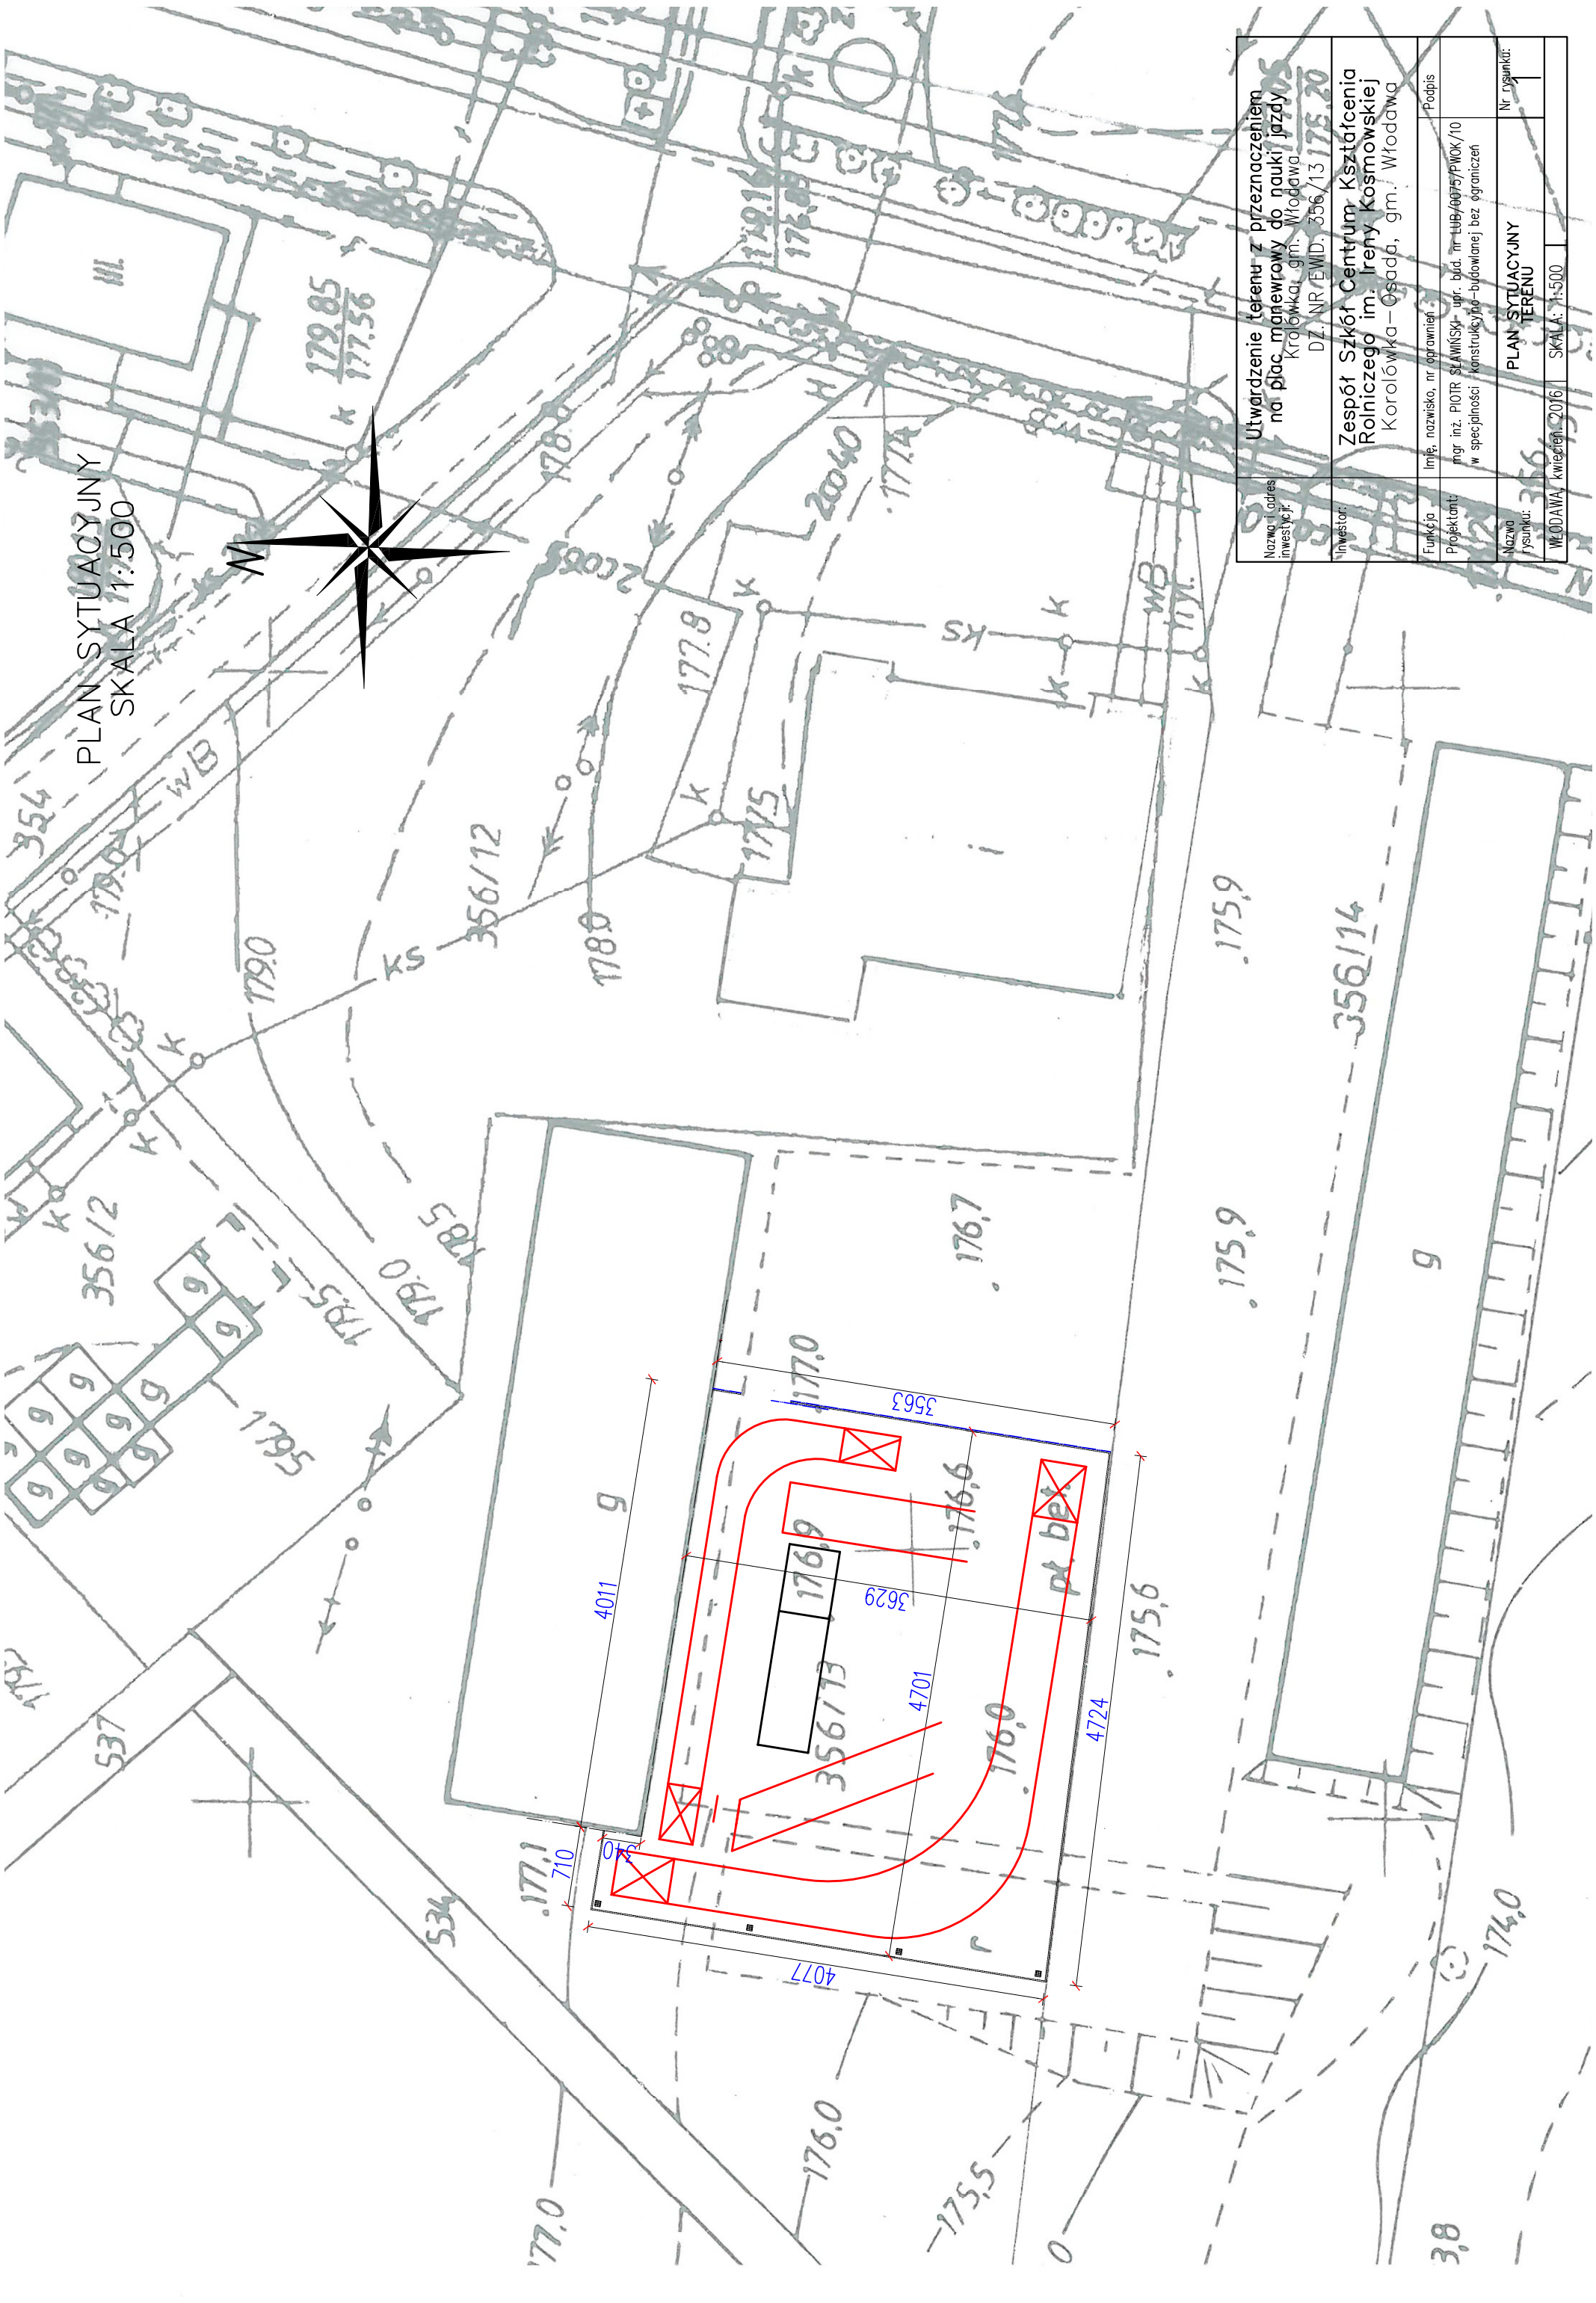

Nazwa i adres inwestycji:	Utwardzenie terenu z przeznaczeniem na plac manewrowy do nauki jazdy Krolówka, gm. Włodawa DZ. NR EWID. 356/13 175.20		
Inwestor:	Zespół Szkół Centrum Kształcenia Rolniczego im. Ireny Kosmowskiej Krolówka - Osada, gm. Włodawa		
Funkcja:	Infra, nazwisko, nr uprawnień:	Podpis	
Projektant:	mgr inż. PIOTR SŁAWIŃSKI - upr. bud. nr TUB/0075/PWOK/10 w specjalności Konstrukcyjno-budowlanej bez ograniczeń		
Nazwa rysunku:	PLAN SYTUACYJNY TERENU	Nr rysunku:	1
WŁODAWA, kwiecień 2016		SKALA: 1:500	