


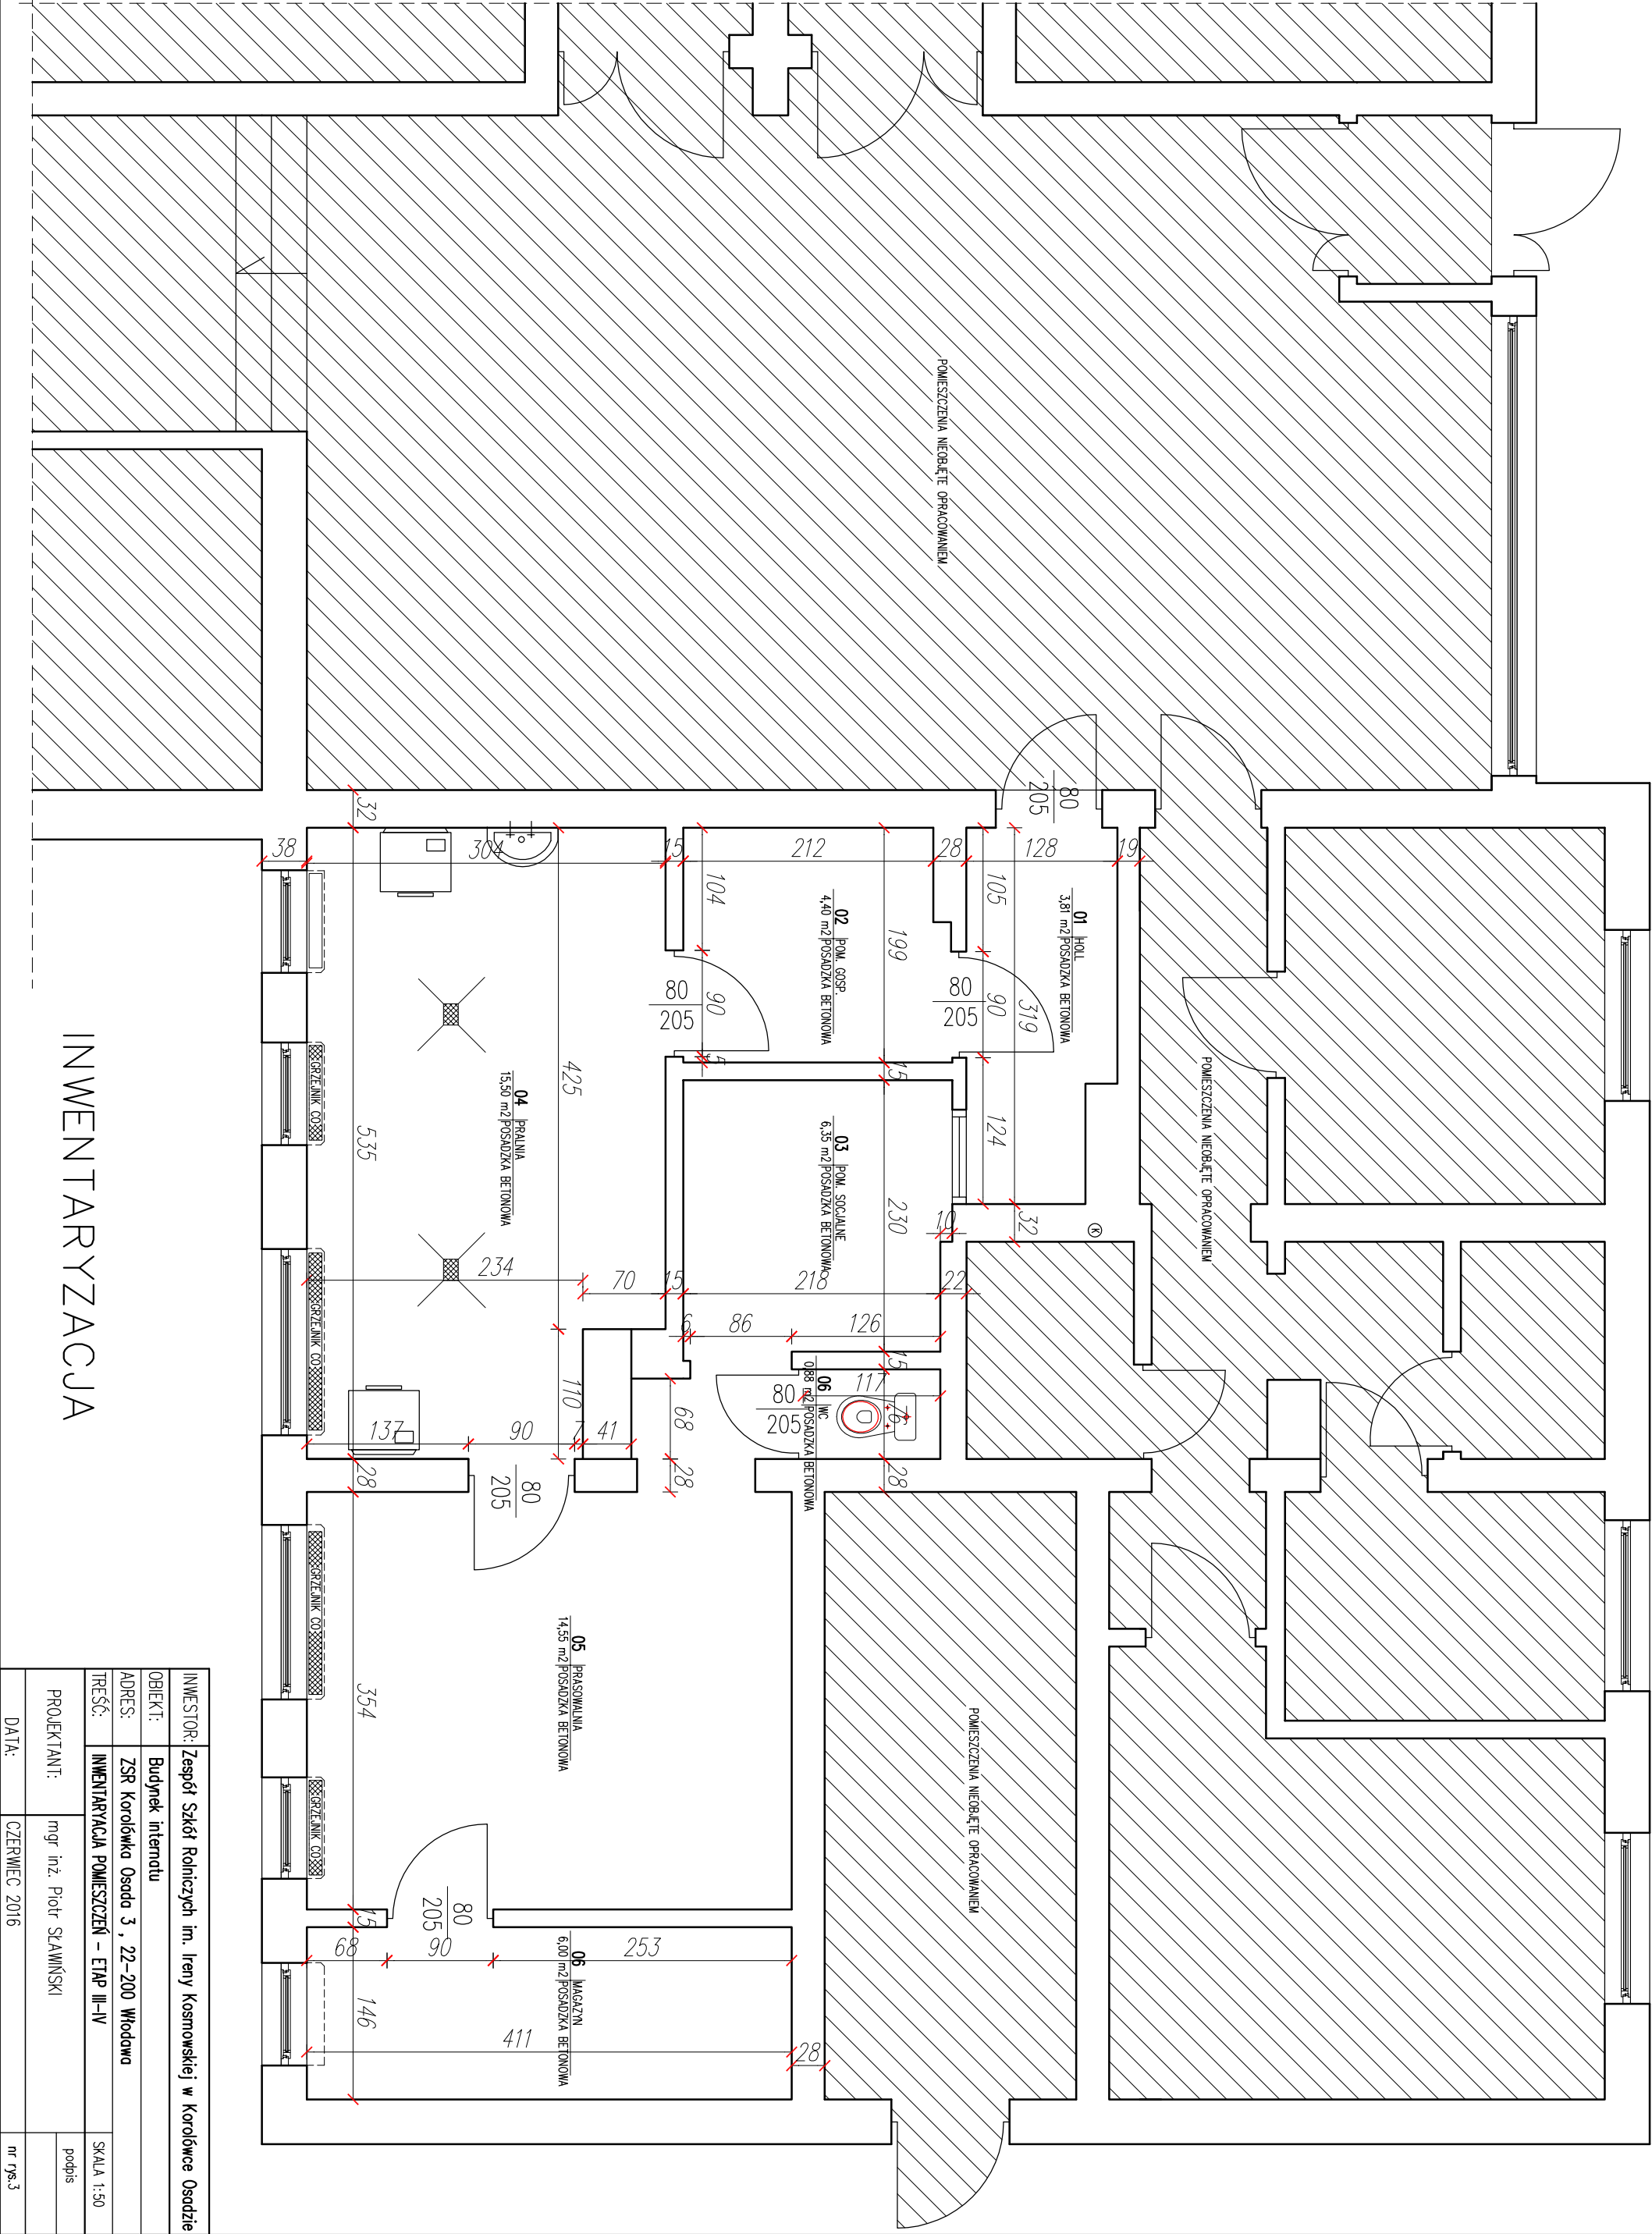

INWENTARYZACJA

INWESTOR: Zespół Szkół Rolniczych im. Ireny Kosmowskiej w Korolówce Osadzie	
OBIEKT: Budynek internatu	
ADRES: ZSR Korolówka Osada 3, 22-200 Włodawa	
TREŚĆ: INWENTARYZACJA POMIESZCZEŃ – ETAP III-IV	
PROJEKTANT:	mgr inż. Piotr SŁAWIŃSKI
	podpis
DATA:	CZERWIEC 2016
nr rys. 3	