


INWENTARYZACJA
INTERNAT – III PIĘTRO
SKALA 1 : 50

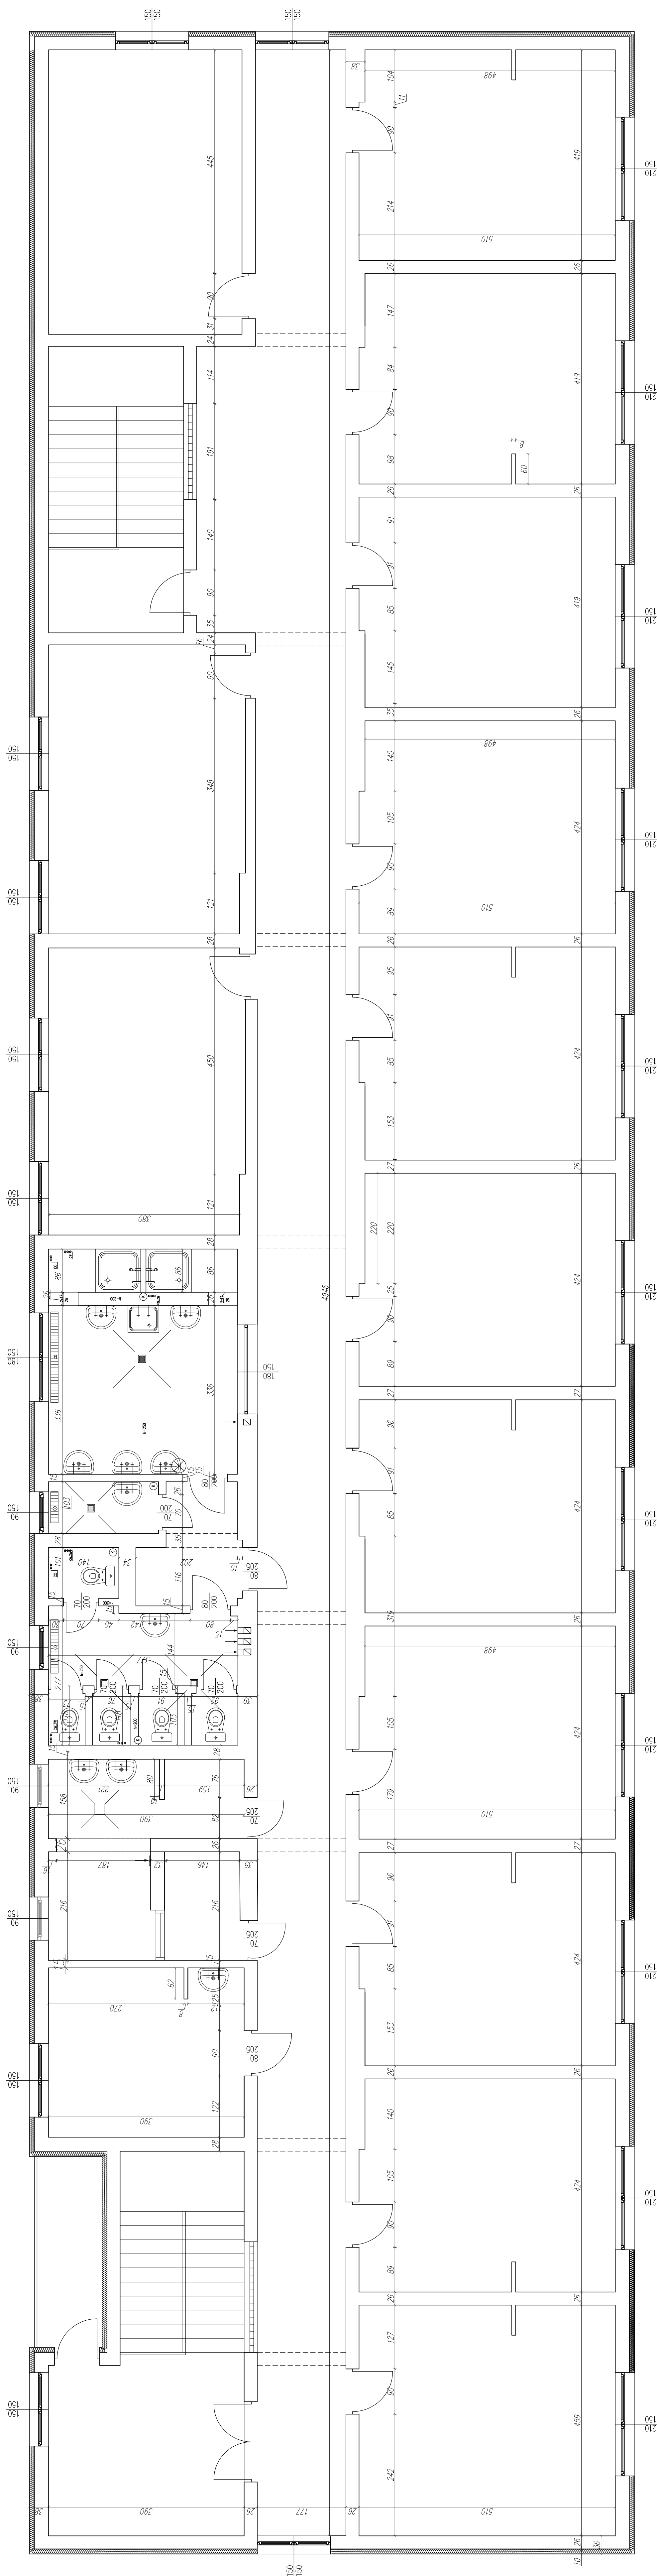

INWESTOR:	Zespół Szkół Rolniczych im. Iłey Kosmowskiej w Korłowie Osadzie Budynek internatu	Strona 1:50 podpis
DRES:	ZSR Kuflewska Osada 3, 22-200 Włodawa	
REŚC:	INWENTARYZACJA – III ETAP	
BRANŻA:	BUDOWLANA	
PROJEKTANT:	mgr inż. Piotr SZUMSKI	
DATA:	MARZEC 2017	nr rys.