



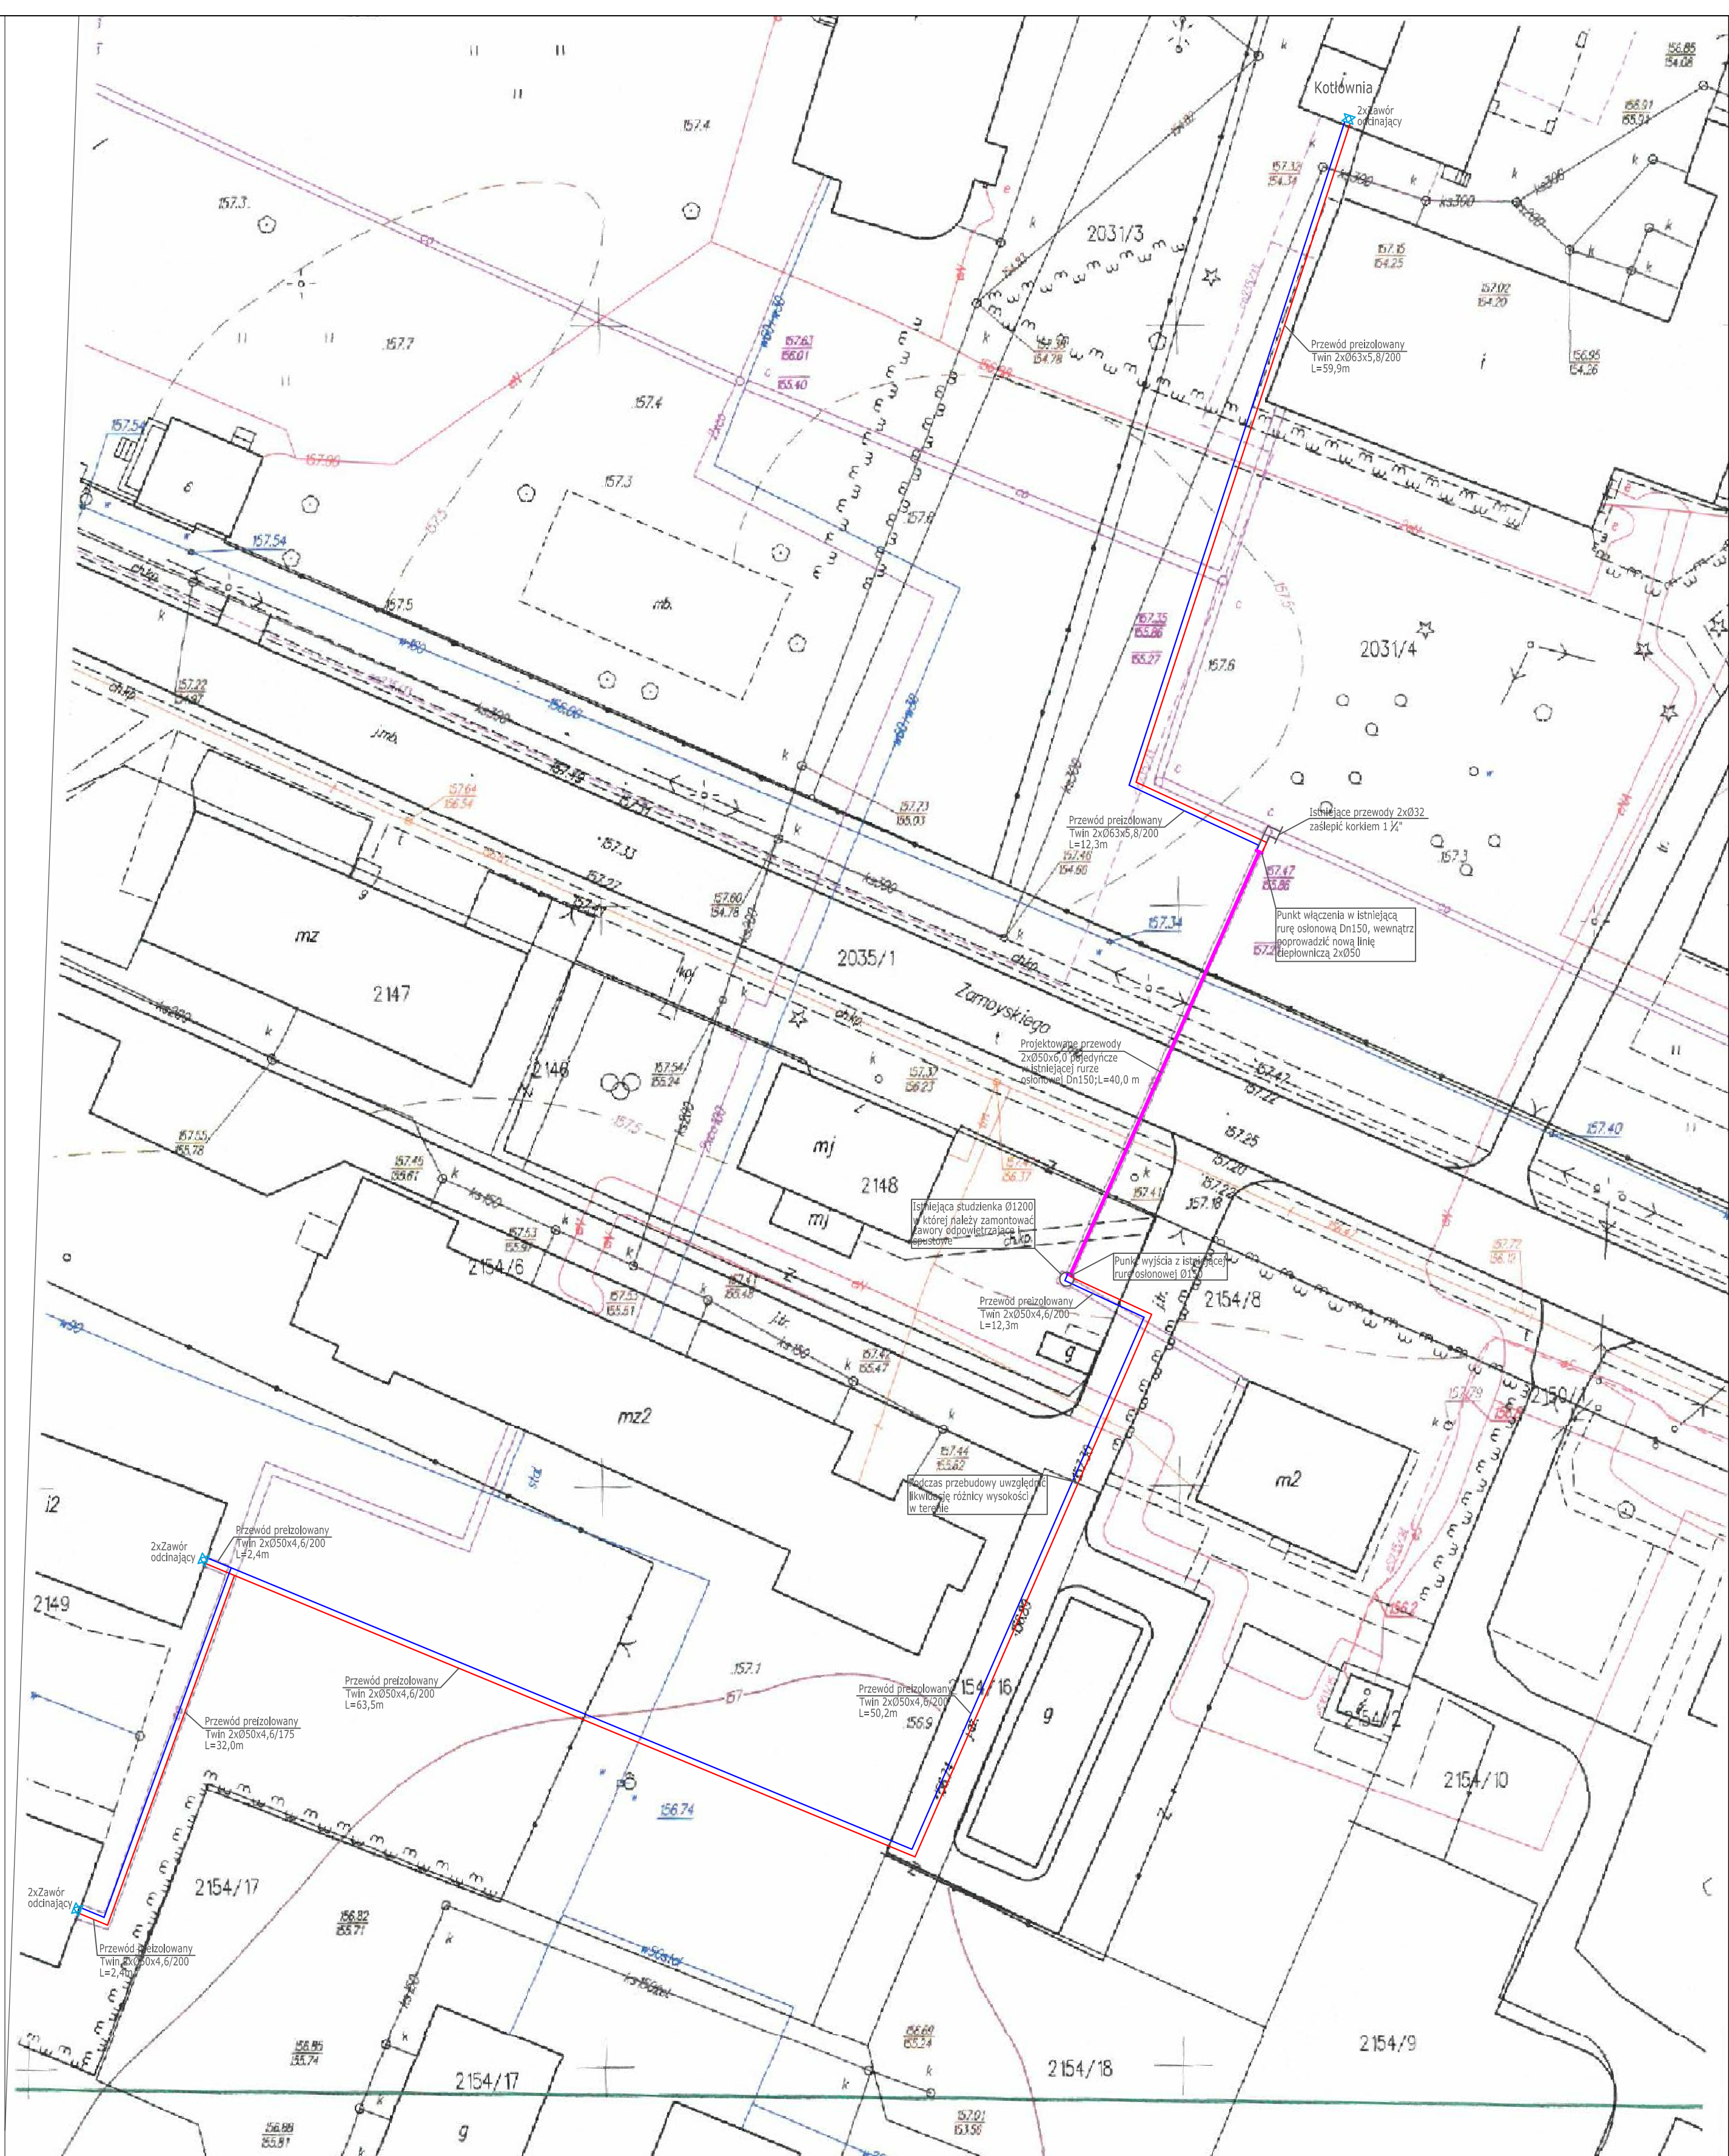

MAPA DO CELÓW PROJEKTOWYCH		
Oznaczenie kancelaryjne zgłoszenia pracy geodezyjnej Sektory mapy: 8.162.13.11.2.4	6640.603.2016	
Jednostka ewidencyjna	identyfikator	061302-2
	nazwa	Jabłoń
Obręb ewidencyjny	identyfikator	0004
	nazwa	Jabłoń
Skala mapy		1:500
Nazwa układu współrzędnych	prostokątnych płaskich	2000/8
	wysokości	Kronsztad 60
Oznaczenie granic obszaru, który był przedmiotem aktualizacji		
Służebności gruntowe mające wpływ na zagospodarowanie gruntów zlokalizowanych w granicach projektowanej inwestycji		W wykonaniu niniejszej mapy nie było przeprowadzone ustalenie dot. ewentualnych służebności gruntowych, gruntów położonych w granicach projektowanej inwestycji
Kontury użytku gruntowego, który nie jest ujawniony w bazie danych ewidencyjnych gruntów i budynków		
Mapa aktualna na dzień: 27.07.2016. PRACOWNIA GEODEZYJNO-GÓLOWA "BUDOWLANSKI HANDL" INŻ. BUDOWLANSKI WYKONAWCA 21-205 JABŁŃ NIP: 539-999-11-11 Nazwa / imię i nazwisko wykonawcy oraz data i podpis osoby reprezentującej wykonawcę		
KIEROWNIK/ROBOTY Zenon Gubryna geodeta uprawniający imię i nazwisko, nr uprawnień oraz data i podpis geodety uprawniającego, który opracował mapę		

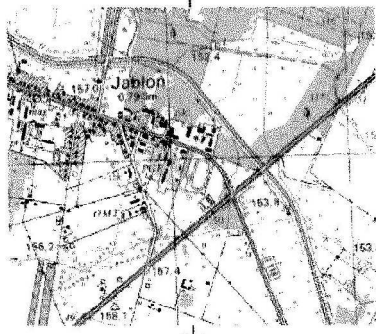

Podpisano i opublikowano niniejszy dokument w oparciu o:
- wyniki pomiarów geodezyjnych i kartograficznych,
- których rezultaty zawiera operat techniczny,
- wpisany do ewidencji materiałów państwowego zasobu
geodezyjnego i kartograficznego

Starosta Parczewski
P. 0613.2016.603
27.07.2016
Z up. S. MAROŚTY
Marianna Zabłowska
Kierownik Wydziału
Kartografii, Katastru
i Geodezji

"KOM-INST plus" Wojciech Michalski ul. Stodolna 43; 21-400 Łuków tel. 506 182 550	
Nazwa i adres obiektu:	Zespół Szkół Centrum Kształcenia Rolniczego im. Augusta Zamoyskiego w Jabłoniu działki nr ewid. 2031/4, 2035/1, 2148, 2154/6, 2154/16, i 2149
Inwestor:	Zespół Szkół Centrum Kształcenia Rolniczego im. Augusta Zamoyskiego w Jabłoniu ul. Zamoyskiego 4, 21-205 Jabłoń
Temat:	Przebudowa instalacji centralnego ogrzewania na potrzeby ogrzewania internatów
Tytuł rys.:	PLAN ZAGOSPODAROWANIA TERENU - TRASA SIECI CIEPŁOWNICZEJ
Projektowała:	mgr inż. Grażyna Michalska upr. bud. nr LUB/0177/PWOS/11
skala:	1:500
data:	wrzesień 2016
nr rys.:	1
branża:	sanitarna