


RZUT PRZYZIEMIENIA - INSTALACJA WOD.-KAN. i C.O.
SKALA 1:100

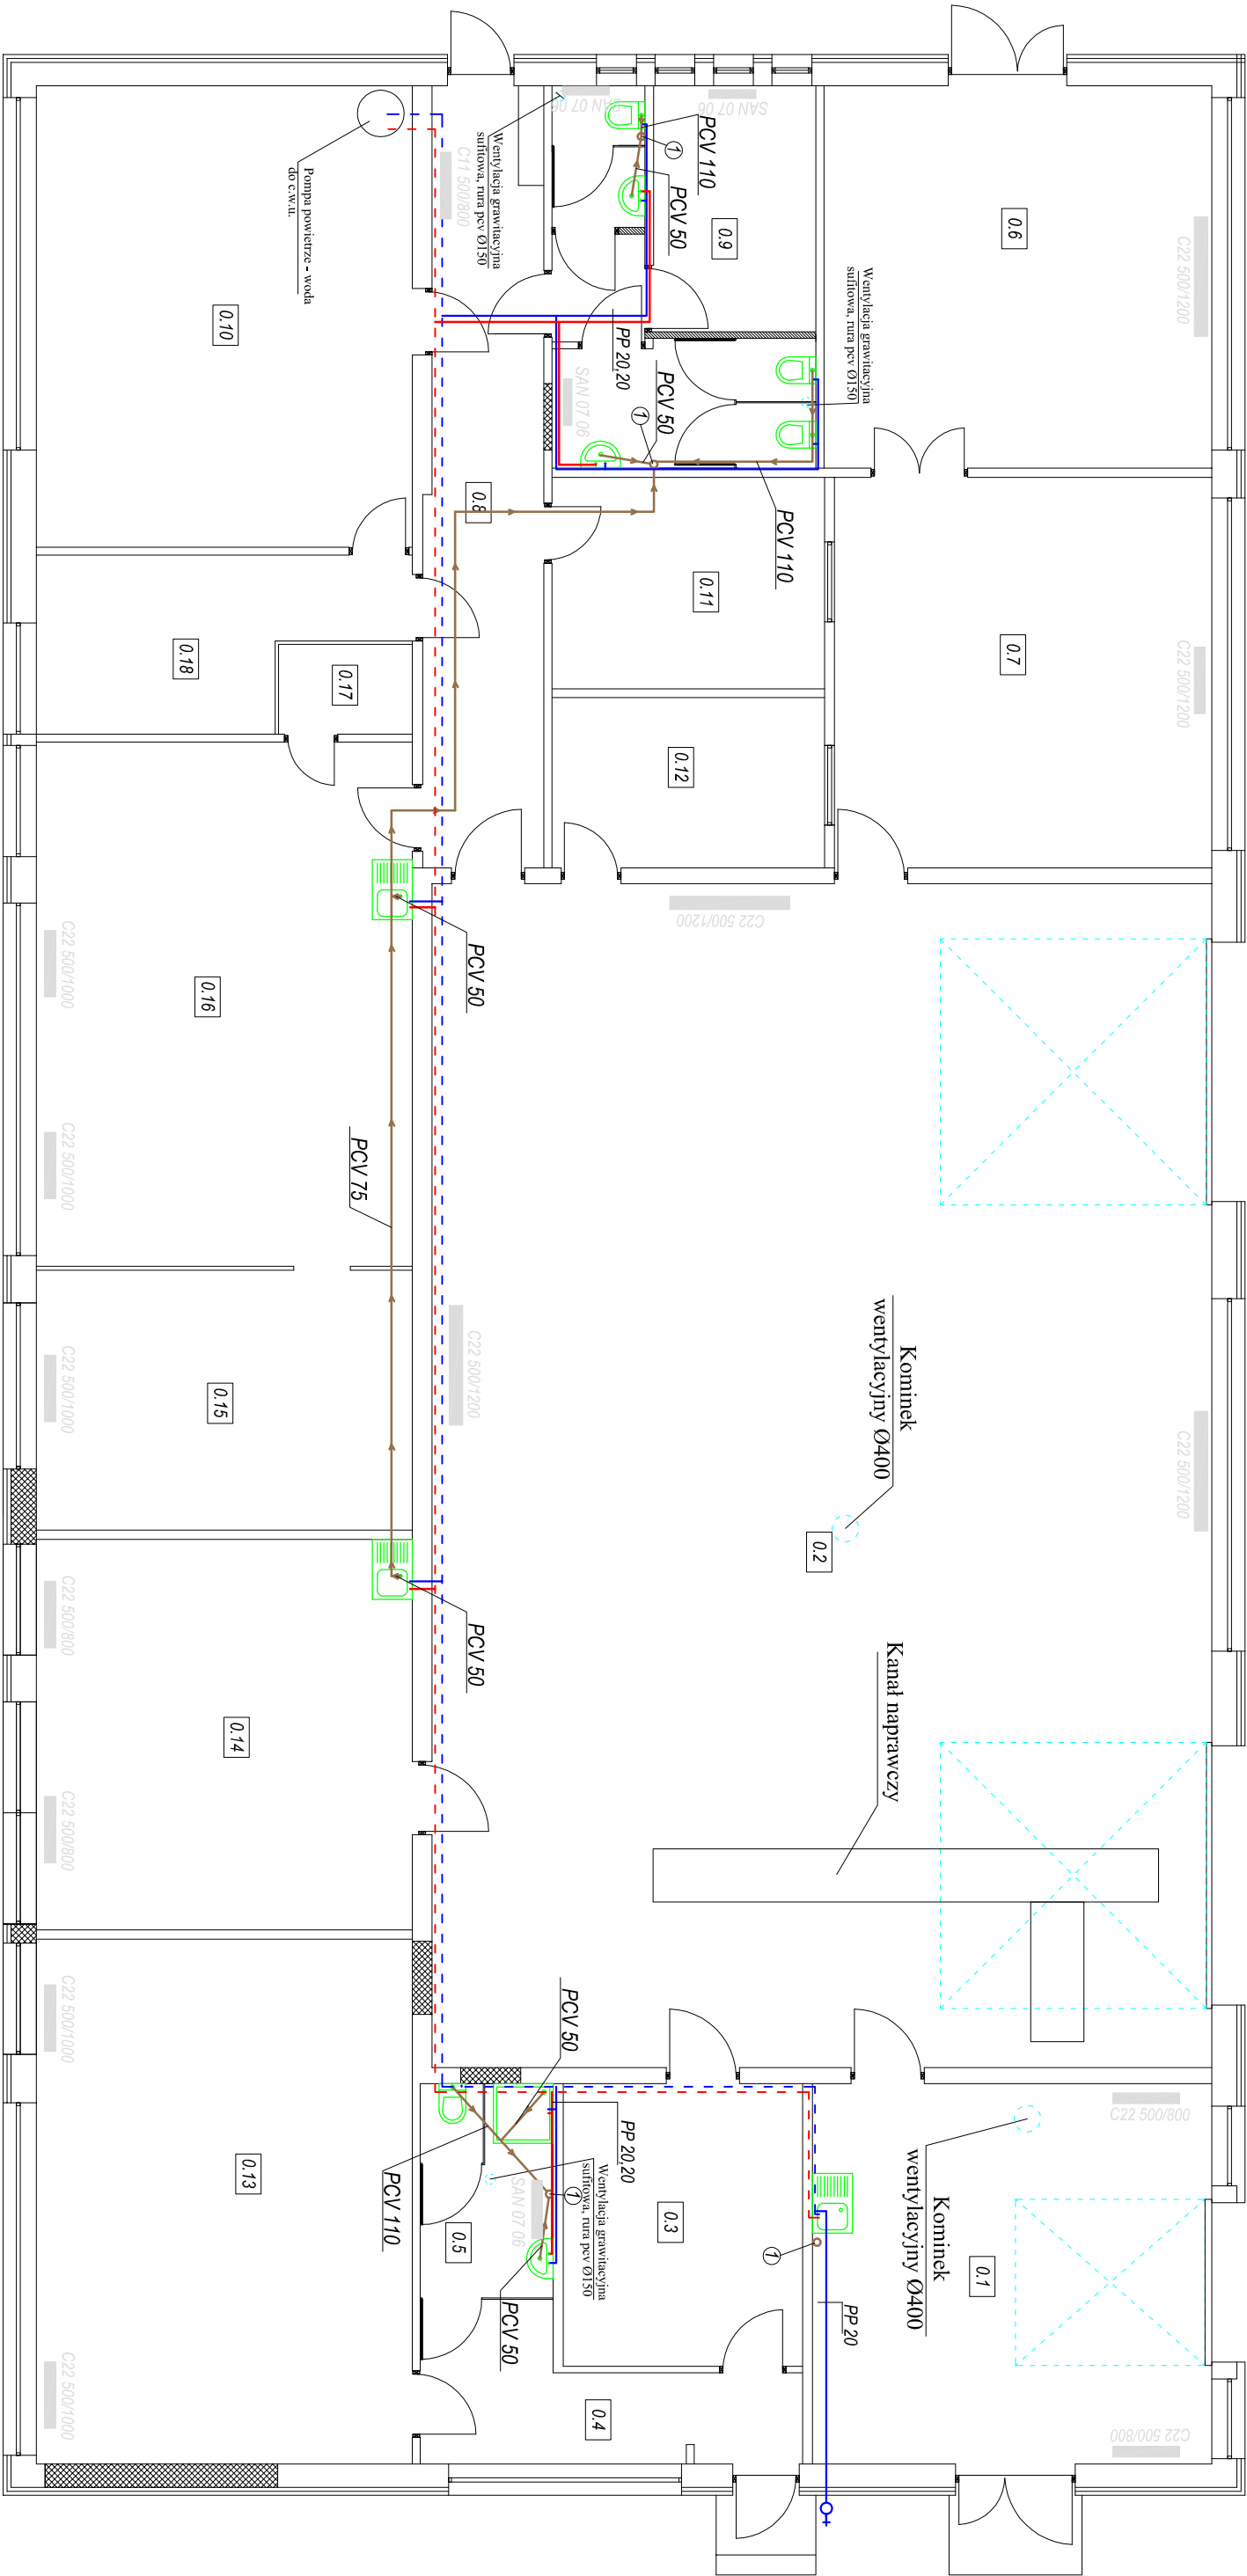

NR POM.	BILANS POWIERZCHNI	POWIERZCHNIA	POSAZDKA
POWIERZCZENIE			m²
0.1	Pracownia obsługi technicznej oraz magazyn	34.32	Posadzka betonowa
0.2	Hala warsztatowa - stanowiska obsługi urządzeń mechanicznych	208.62	Posadzka betonowa
0.10	Pracownia OZE	39.21	Posadzka betonowa
0.11	Magazyn materiałów dydaktycznych	13.04	Posadzka betonowa
0.12	Magazyn materiałów dydaktycznych	10.50	Posadzka betonowa
POW. CAŁKOWITA			605.51

Uwaga!
W pomieszczeniach 02, 03, 04, 07, 010, 017, 018 - istniejące posadzki są w stanie dobrym, pozostają bez zmian, więc w opracowywanej dokumentacji nie uwzględniono ich remontu

- OZNACZENIA
- Instalacja wody zimnej i ciepłej bieżącej
 - Instalacja wody zimnej i ciepłej projektowana
 - Instalacja pionu kanalizacji sanitarnej
 - Instalacja kanalizacji sanitarnej
 - Spadek 3%
 - ♀ Zawór czerpny

NAZWA OBIEKTU	Budynki warsztatów szkolnych ZSCKR Jabłoń	
ADRES OBIEKTU	ul. Augusta Zamoryskiego 4, 21-205 Jabłoń	
TYTUŁ RYSUNKU	RZUT PRZYZIEMIENIA - PROJEKTOWANY REMONT BR. SANITARNEJ	
SKALA 1:100	OPRACOWAŁ	
DATA	mgr inż. Zdzisław	
KWIECIEŃ 2017	308/89/785	
RYS. NR 12	spec. konstr.-bud.	