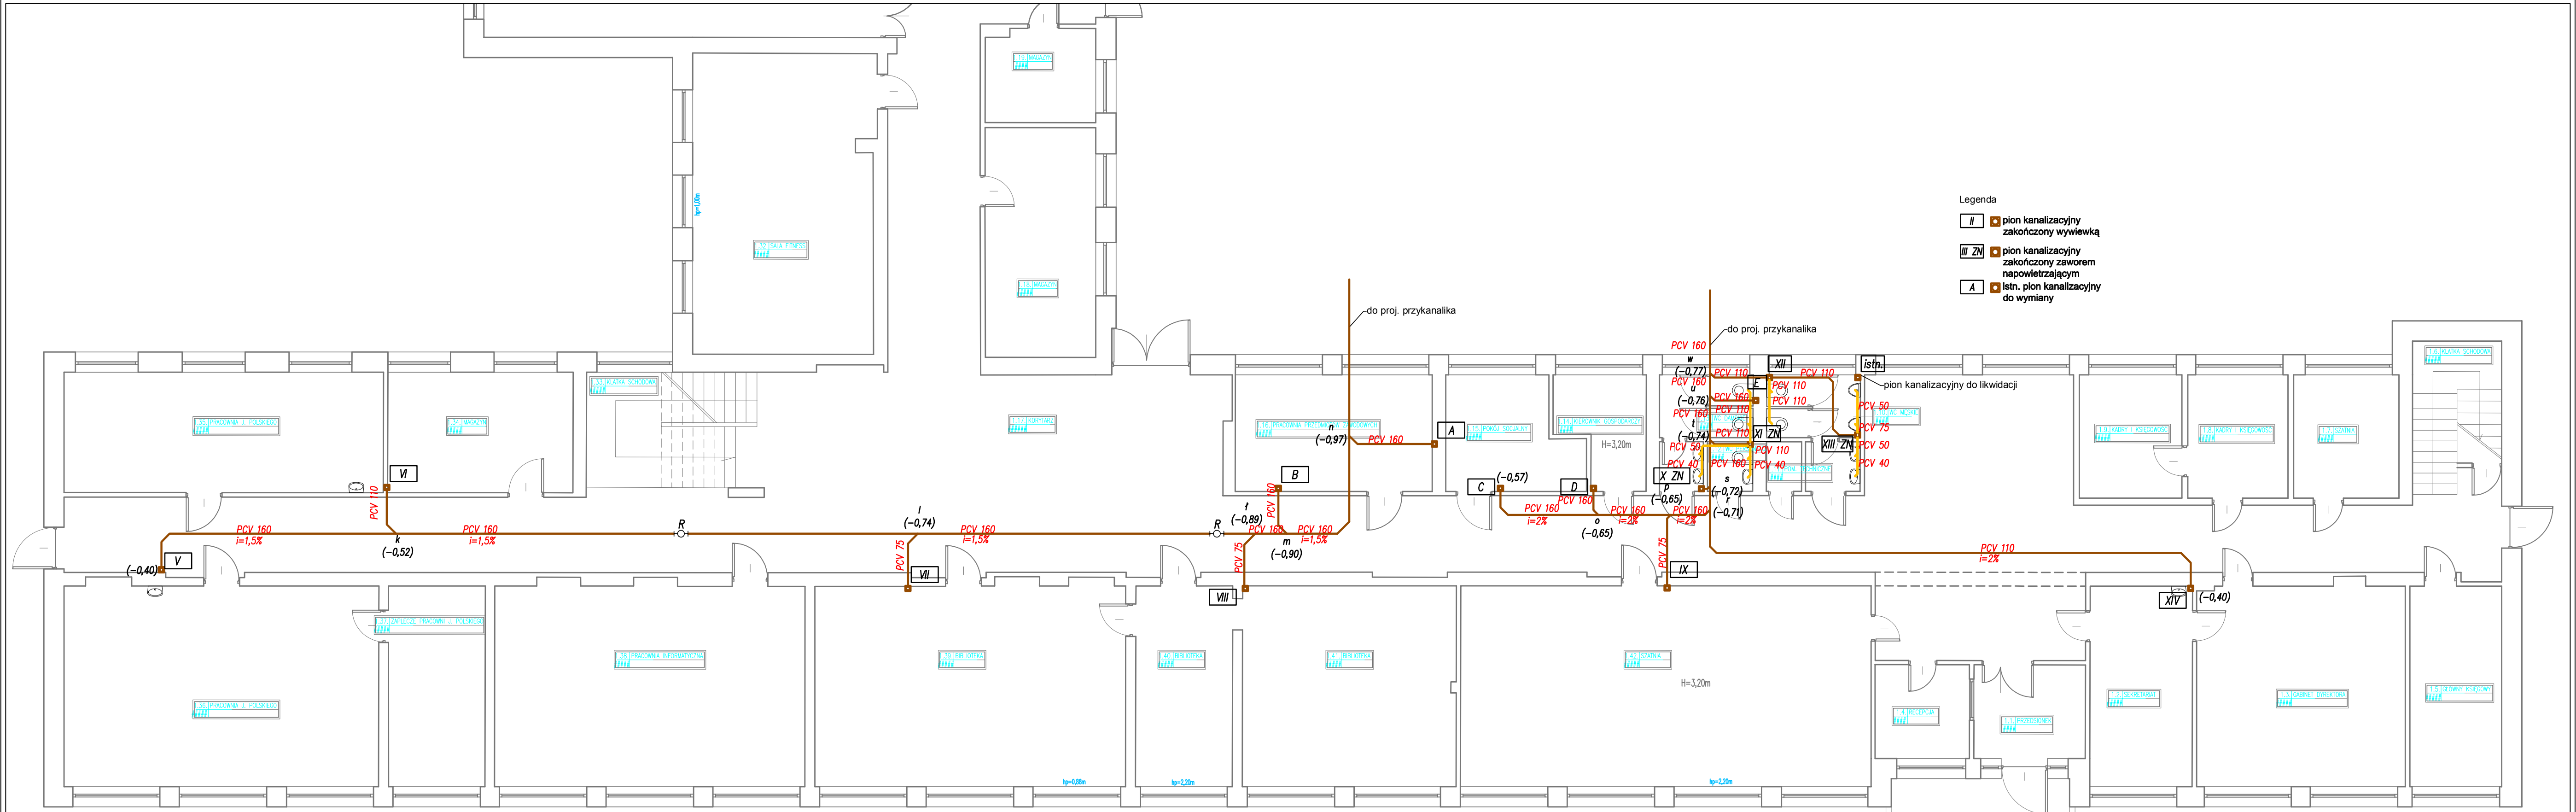


| | | | |
|---|---|---|---|
| NAZWA OBIEKTU: | BUDYNEK ZESPOŁU SZKÓŁ CETRUM KSZTAŁCENIA ROLNICZEGO | | |
| LOKALIZACJA: | 21-505 Jabłoń, ul. Augusta Zamoyskiego 4<br>działka nr ew. 203/4 | | |
| INWESTOR: | Zespół Szkół Centrum Kształcenia Rolniczego<br>im. Augusta Zamoyskiego w Jabłoniu<br>ul. Augusta Zamoyskiego 4<br>21-205 Jabłoń | | |
| PRZEDMIOT RYSUNKU: | RZUT INSTALACJI KANALIZACYJNEJ - PARTER CZ. 1 | | |
| NR RYSUNKU<br>13 | Projektant:<br>inż. Elżbieta Ostrowska | upr. nr 778/BP/94<br>w specjalności<br>instalacyjno inżynieryjnej | |
| | Sprawdzający:<br>mgr inż. Piotr Bosek | upr. nr LUB/0107/PWOS/12<br>w specjalności<br>instalacyjnej | |
| SKALA 1:100 | DATA OPRACOWANIA | | MAJ 2018 |