


LEGENDA

- 1 nr pomieszczenia
- 20°C temp w pomieszczeniu
- 1704W moc obliczeniowa
- V11-60/60 – grzejnik z podłączeniem dolnym: wys./dt.
- 11-60/60 – grzejnik z podłączeniem bocznym: wys./dt.
- SAA 10 06 – grzejnik z łazienkowy wys./szer.
- zasilanie C.O. – grzejniki
- powrót C.O. – grzejniki
- zasilanie C.O. – kanał podpodłogowy
- powrót C.O. – kanał podpodłogowy
- 6 pion C.O.

LEGENDA

- 1 nr pomieszczenia
- 20°C temp w pomieszczeniu
- 1704W moc obliczeniowa
- V11-60/60 – grzejnik z podłączeniem dolnym: wys./dt.
- 11-60/60 – grzejnik z podłączeniem bocznym: wys./dt.
- SAA 10 06 – grzejnik z łazienkowy wys./szer.
- zasilanie C.O. – grzejniki
- powrót C.O. – grzejniki
- zasilanie C.O. – kanał podpodłogowy
- powrót C.O. – kanał podpodłogowy
- 6 pion C.O.

UWAGA!
z uwagi na brak możliwości inwentaryzacji kanałów podpodłogowych w przypadku ich braku, rurociągi prowadzić nad posadzką lub pod stropem

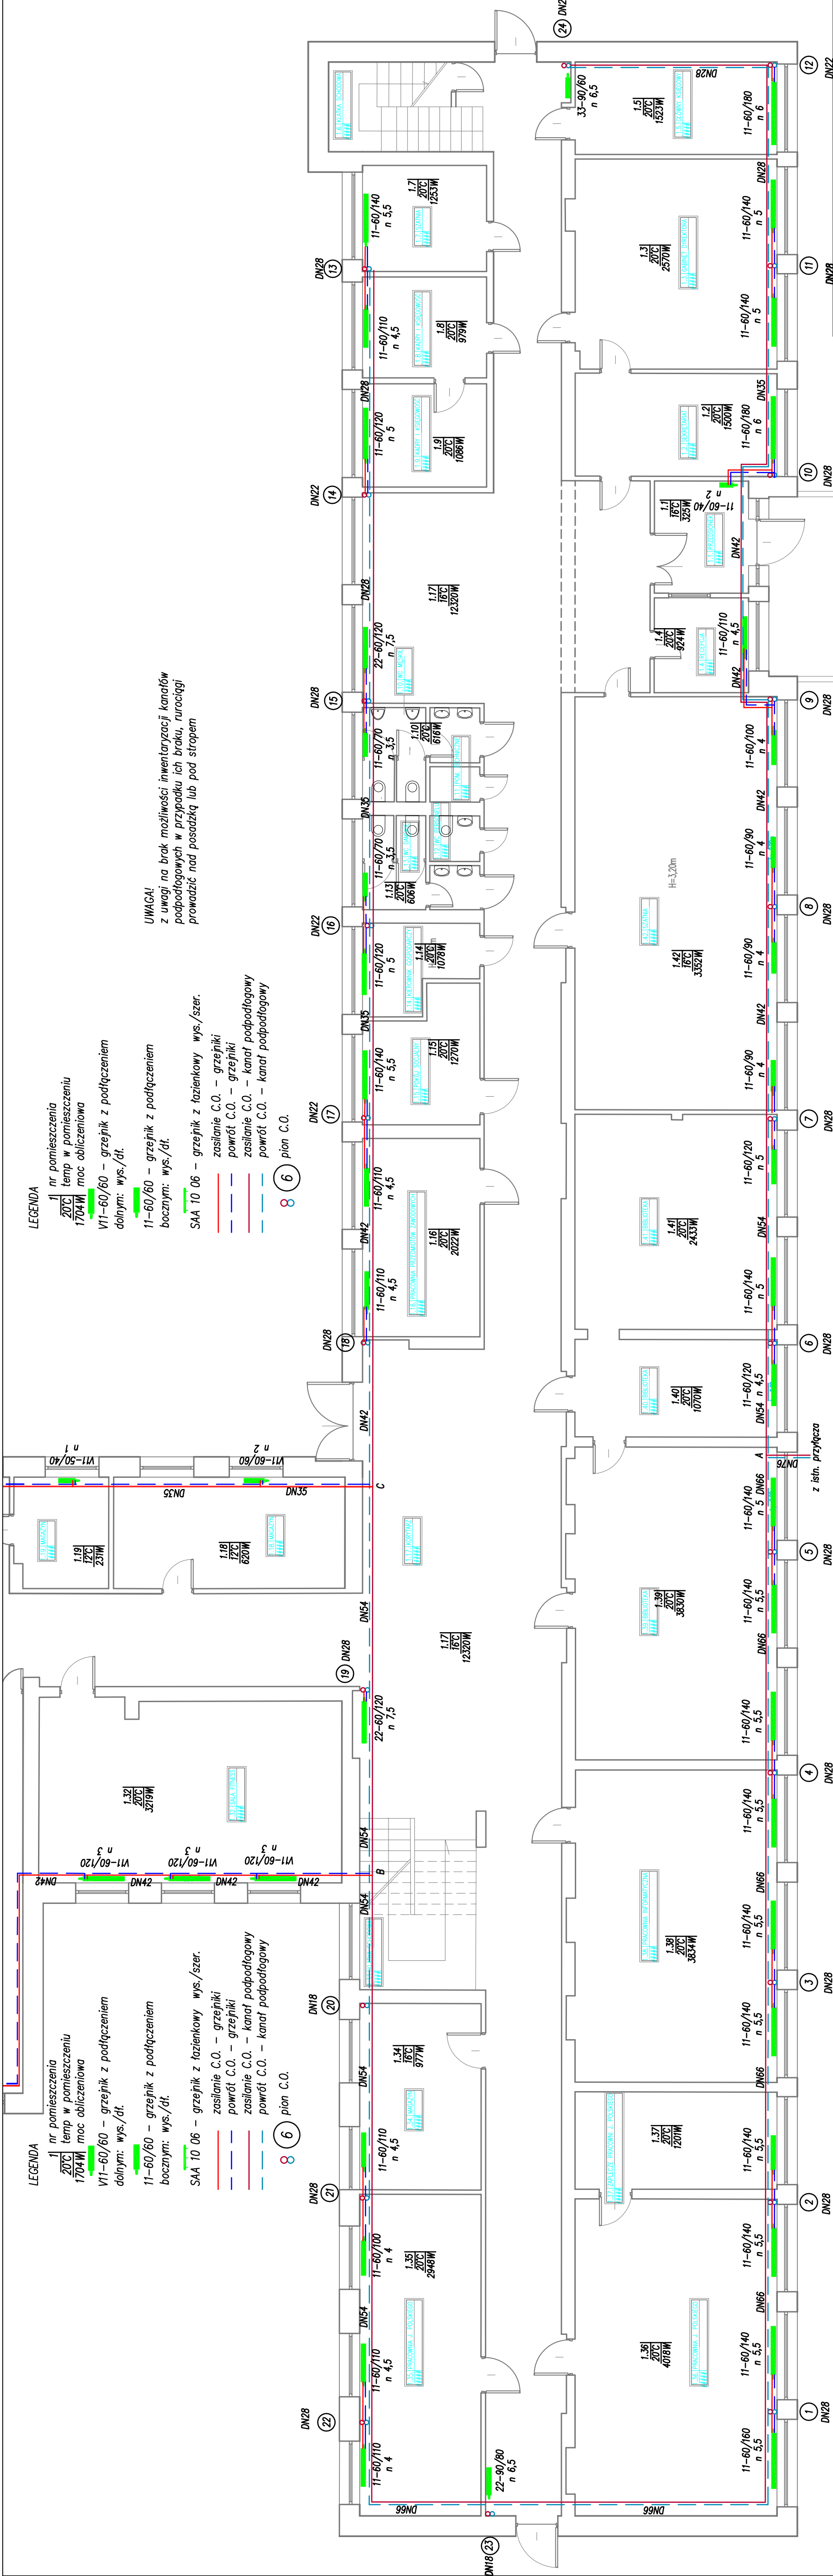

NAZWA OBIEKTU:	BUDYNEK ZESPÓŁU SZKÓŁ CETRUM KSZTAŁCENIA ROLNICZEGO
LOKALIZACJA:	21-505 Jabłoń, ul. Augusta Zamoyńskiego 4 działka nr ew. 203/14
INWESTOR:	Zespół Szkół Centrum Kształcenia Rolniczego im. Augusta Zamoyńskiego w Jabloniu ul. Augusta Zamoyńskiego 4 21-205 Jabłoń
PRZEDMIOT RYSUNKU:	RZUT INSTALACJI C.O. - PARTER CZ. 1
NR RYSUNKU	Projektant: w specjalności Instalacje Ciepłoty i Chłodu nr inż. 11804/107/PWOS/12
2	Sprawdzający: w specjalności Instalacje Ciepłoty i Chłodu nr inż. Piotr Bolek
DATA I 1:100	DATA ODDACZANIA MAI 2018