


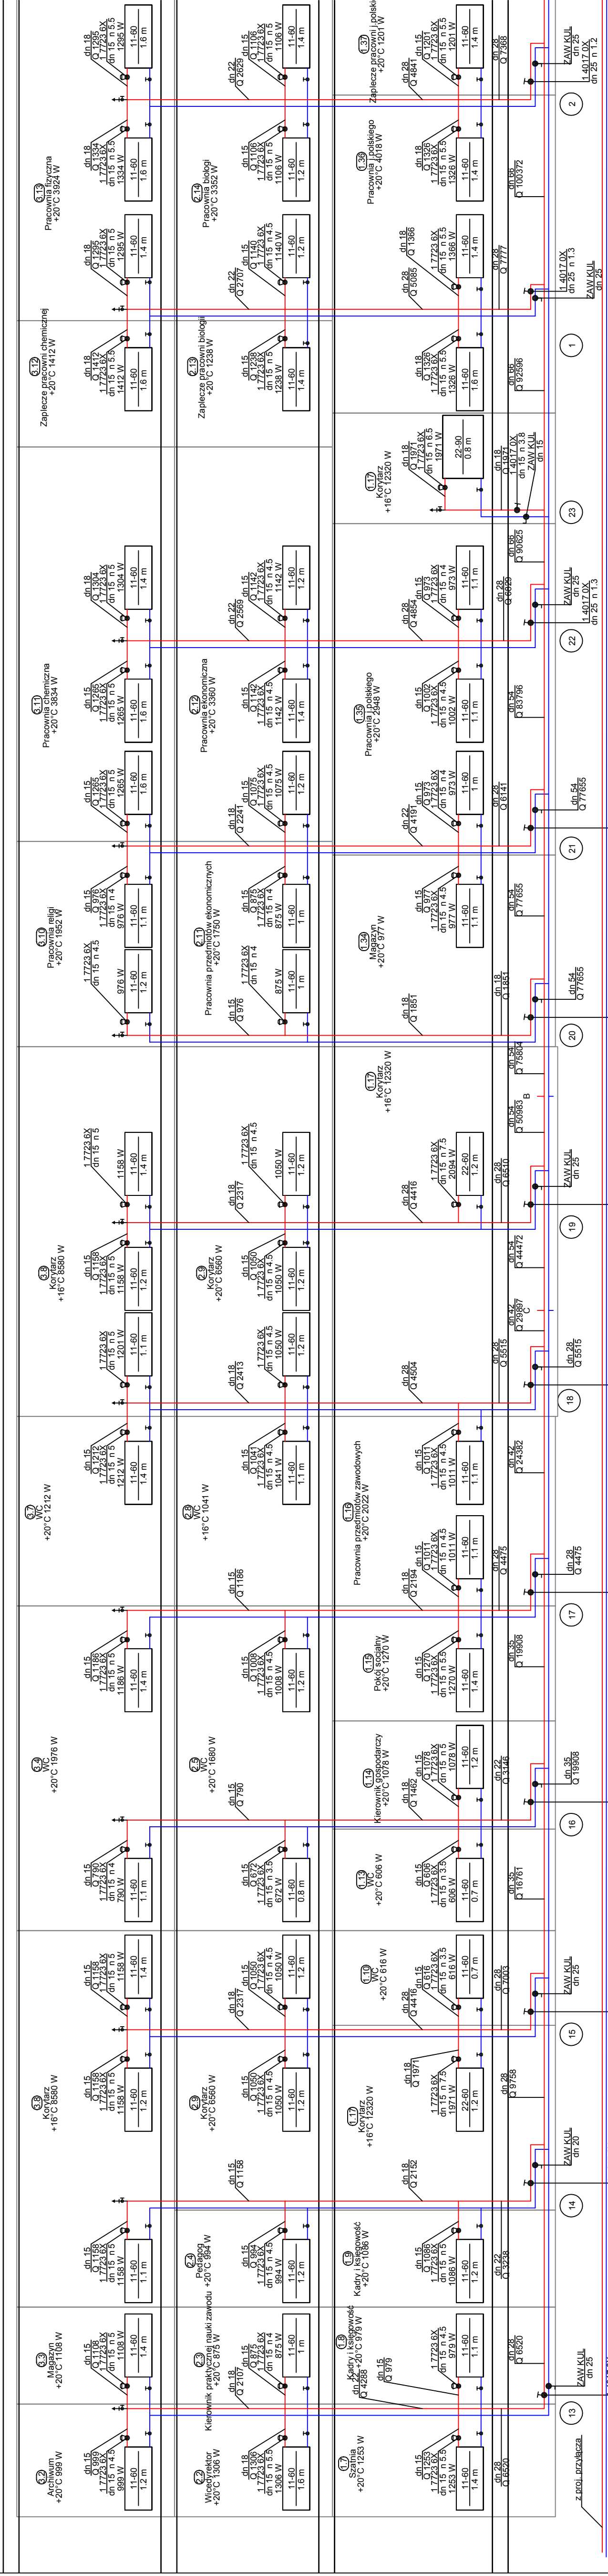

LEGENDA

- rurociągi instalacji wykonać z rur steel
- łączyć instalację przez zaprawowywanie
- V11-60/60 – grzejnik z podłączeniem dolnym: wys./dł.
- 11-60/60 – grzejnik z podłączeniem bocznym: wys./dł.
- SAA 10 06 – grzejnik z łazienkowy wys./szer.
- zasilanie C.O.
- powrót C.O.

NAZWA OBIEKTU:	BUDYNEK ZESPOŁU SZKÓŁ CETRUM KSZTAŁCENIA ROLNICZEGO
LOKALIZACJA:	21-505 Jabloni, ul. Augusta Zamorskiego 4, działka nr ew. 203/14
INWESTOR:	Zespół Szkół Centrum Kształcenia Rolniczego im. Augusta Zamorskiego w Jabloniu ul. Augusta Zamorskiego 4, 21-205 Jabloni
PRZEDMIOT RYSUNKU:	ROZWIĄZANIE INSTALACJI C.O. - CZĘŚĆ 1
NR RYSUNKU	Projektant: upr. nr 778BP/94 w specjalności: Instalacje Ciepłota i Chłód Inż. Elżbieta Ostrowska
6	Sprawdzający: upr. nr 11801/07/PWOS/12 w specjalności: Instalacje Ciepłota i Chłód Inż. Piotr Bolek
DATA	DATA ODDACZANIA
SYMA	MA 1/2018