


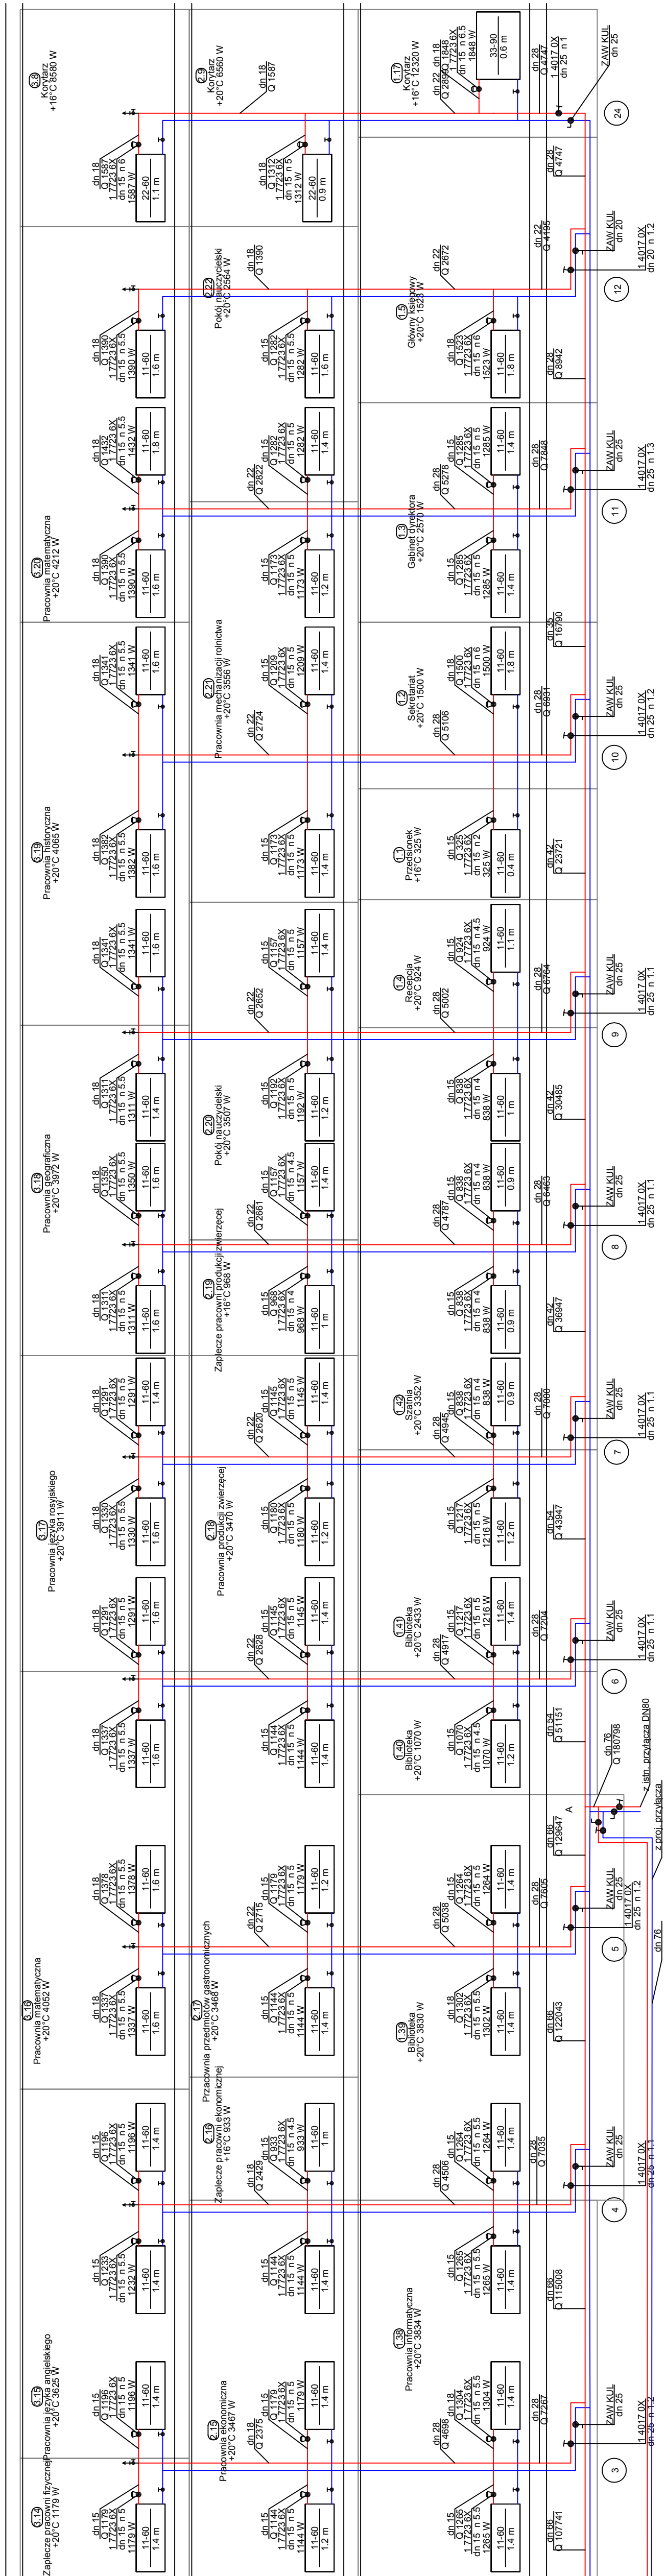

LEGENDA

rurociągi instalacji wykonąć z rur steel łączonych przez zaprasowywanie

V11-60/60 – grzejnik z podłączeniem dolnym: wvs./dt.

11-60/60 – grzejnik z podłączeniem
bocznym: wys./dt.

SAA 10 06 – grzeńnik z łazienkowy wys./szer.

zasilanie C.O. —
powrót C.O. —

NAZWA OBIEKTU:	BUDYNEK ZESPÓŁU SZKOŁ. CETRUM KSZTAŁCENIA ROLNICZEGO
LOKALIZACJA:	21-505 Jabłoń, ul. Augusta Zamojskiego 4 działka nr ew. 203/14
INWESTOR:	Zespół Szkół Centrum Kształcenia Rolniczego im. Augusta Zamojskiego w Jabloniu ul. Augusta Zamojskiego 4, 21-505 Jabłoń
PRZEDMIOT RYSUNKU:	ROZWINIĘCIE INSTALACJI C.O. - CZĘŚĆ 2
NR RYSUNKU:	Projektant: inż. Elżbieta Ostrowska Sprawdził: inż. inż. Piotr Bolek
7	upr. nr 778B/94 w specjalności inżynierskiej upr. nr 11850/107/PW03512 w specjalności Instalacyjnej
SKALA:	DATA ODCZYTAJĄCA
	MAI 2018