


wodociągowe

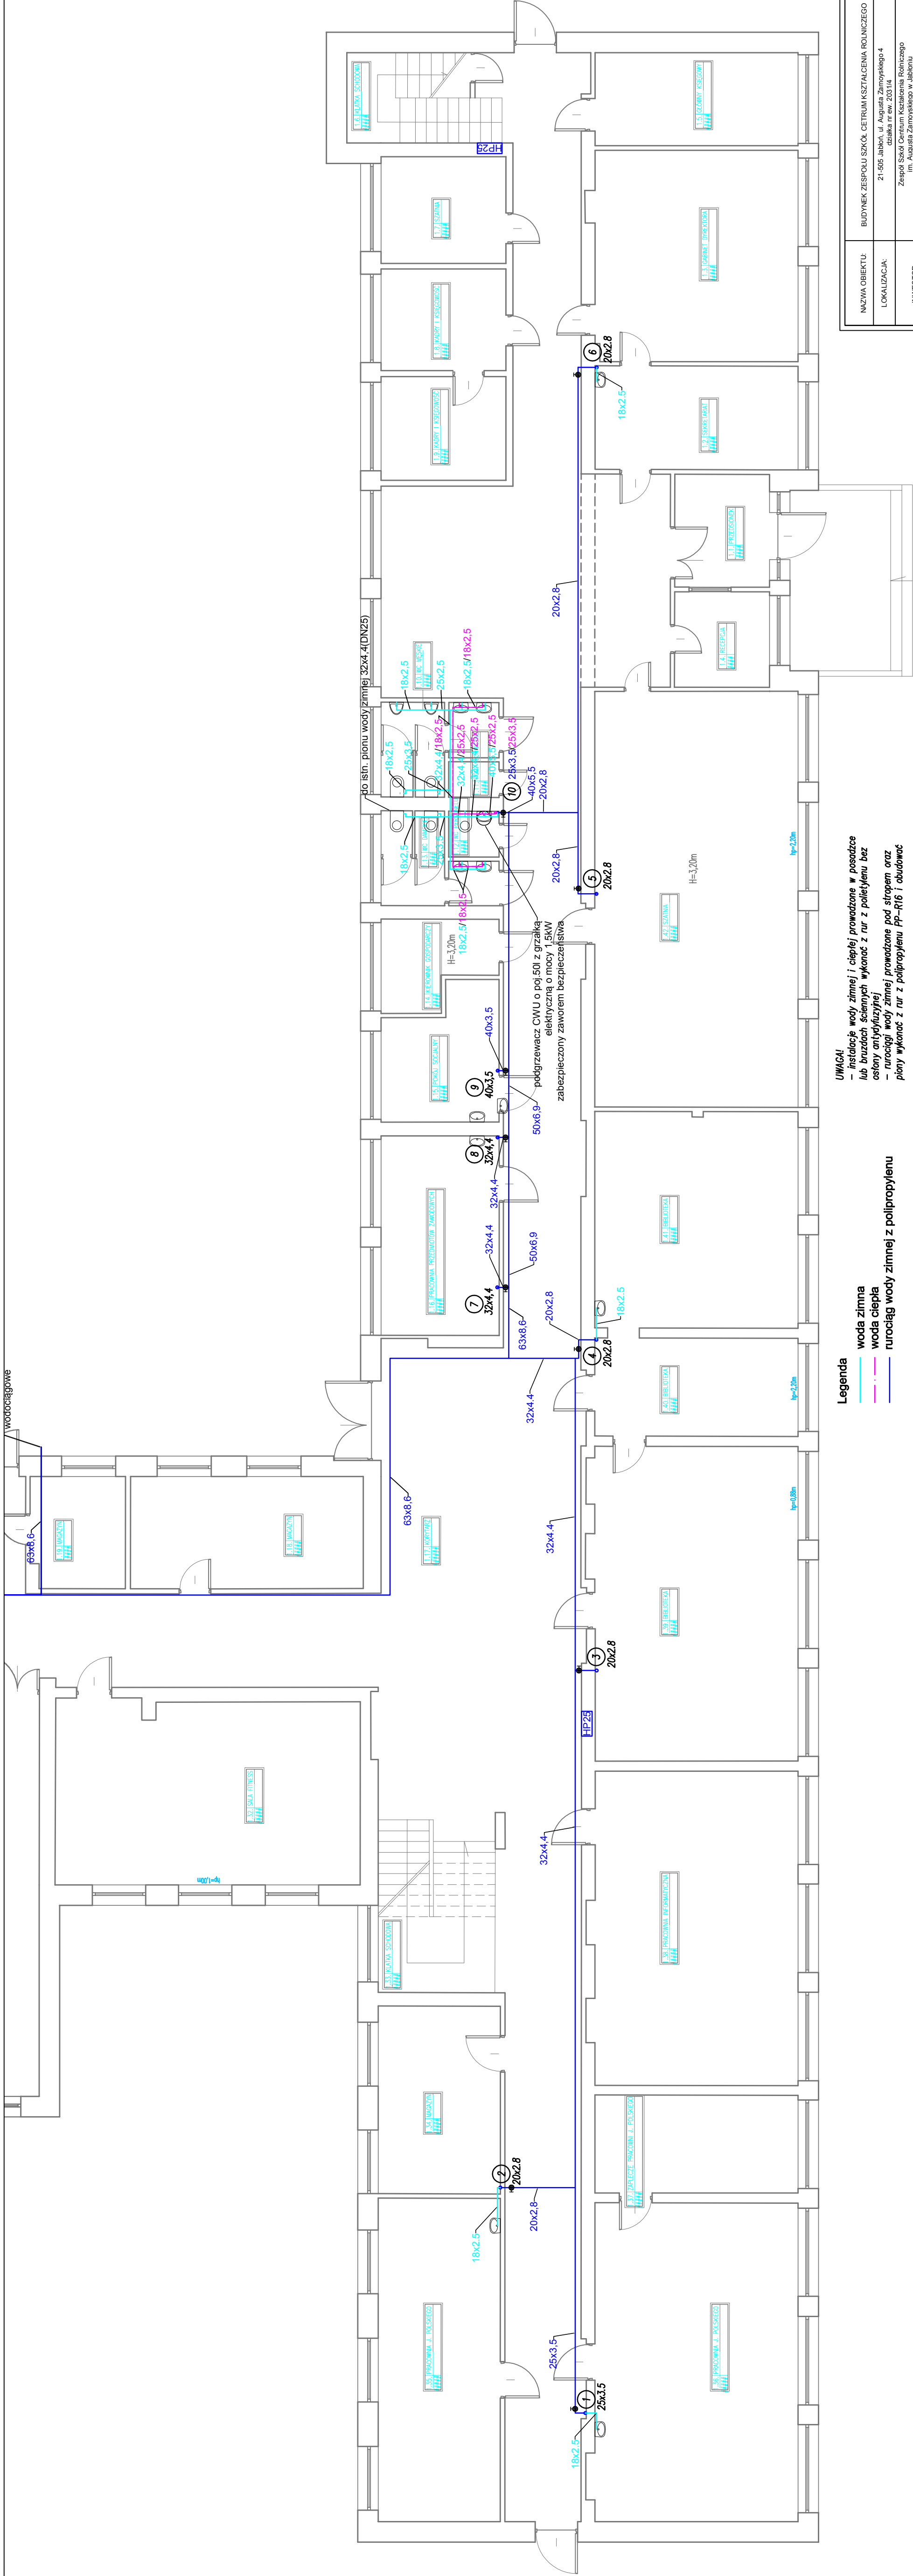

UWAGA!
– instalacje wody zimnej i ciepłej prowadzone w posadzce lub bruzdach ściennych wykonać z rur z polipropylenu bez osłony antydyfuzyjnej
– rurociągi wody zimnej prowadzone pod stropem oraz płany wykonać z rur z polipropylenu PP-Rf6 i obudować

Legenda
woda zimna
woda ciepła
rurociąg wody zimnej z polipropylenu

NAZWA OBIEKTU:	BUDYNEK ZESPOŁU SZKÓŁ CETRUM KSZTAŁCENIA ROLNICZEGO
LOKALIZACJA:	21-505 Jabłoń, ul. Augusta Zamorskiego 4 działka nr ew. 203/14
INWESTOR:	Zespół Szkół Centrum Kształcenia Rolniczego im. Augusta Zamorskiego w Jabloniu ul. Augusta Zamorskiego 4 21-205 Jabłoń
PRZEDMIOT RYSUNKU:	RZUT INSTALACJI WODOCIĄGOWEJ - PARTER CZ. 1
NR RYSUNKU	Projektant: inż. Elżbieta Ostrowska Sprawdzający: inż. Izabela Ostrowska
9	inż. Izabela Ostrowska inż. Izabela Ostrowska inż. Izabela Ostrowska
DATA ODDACZANIA	MAI 2018