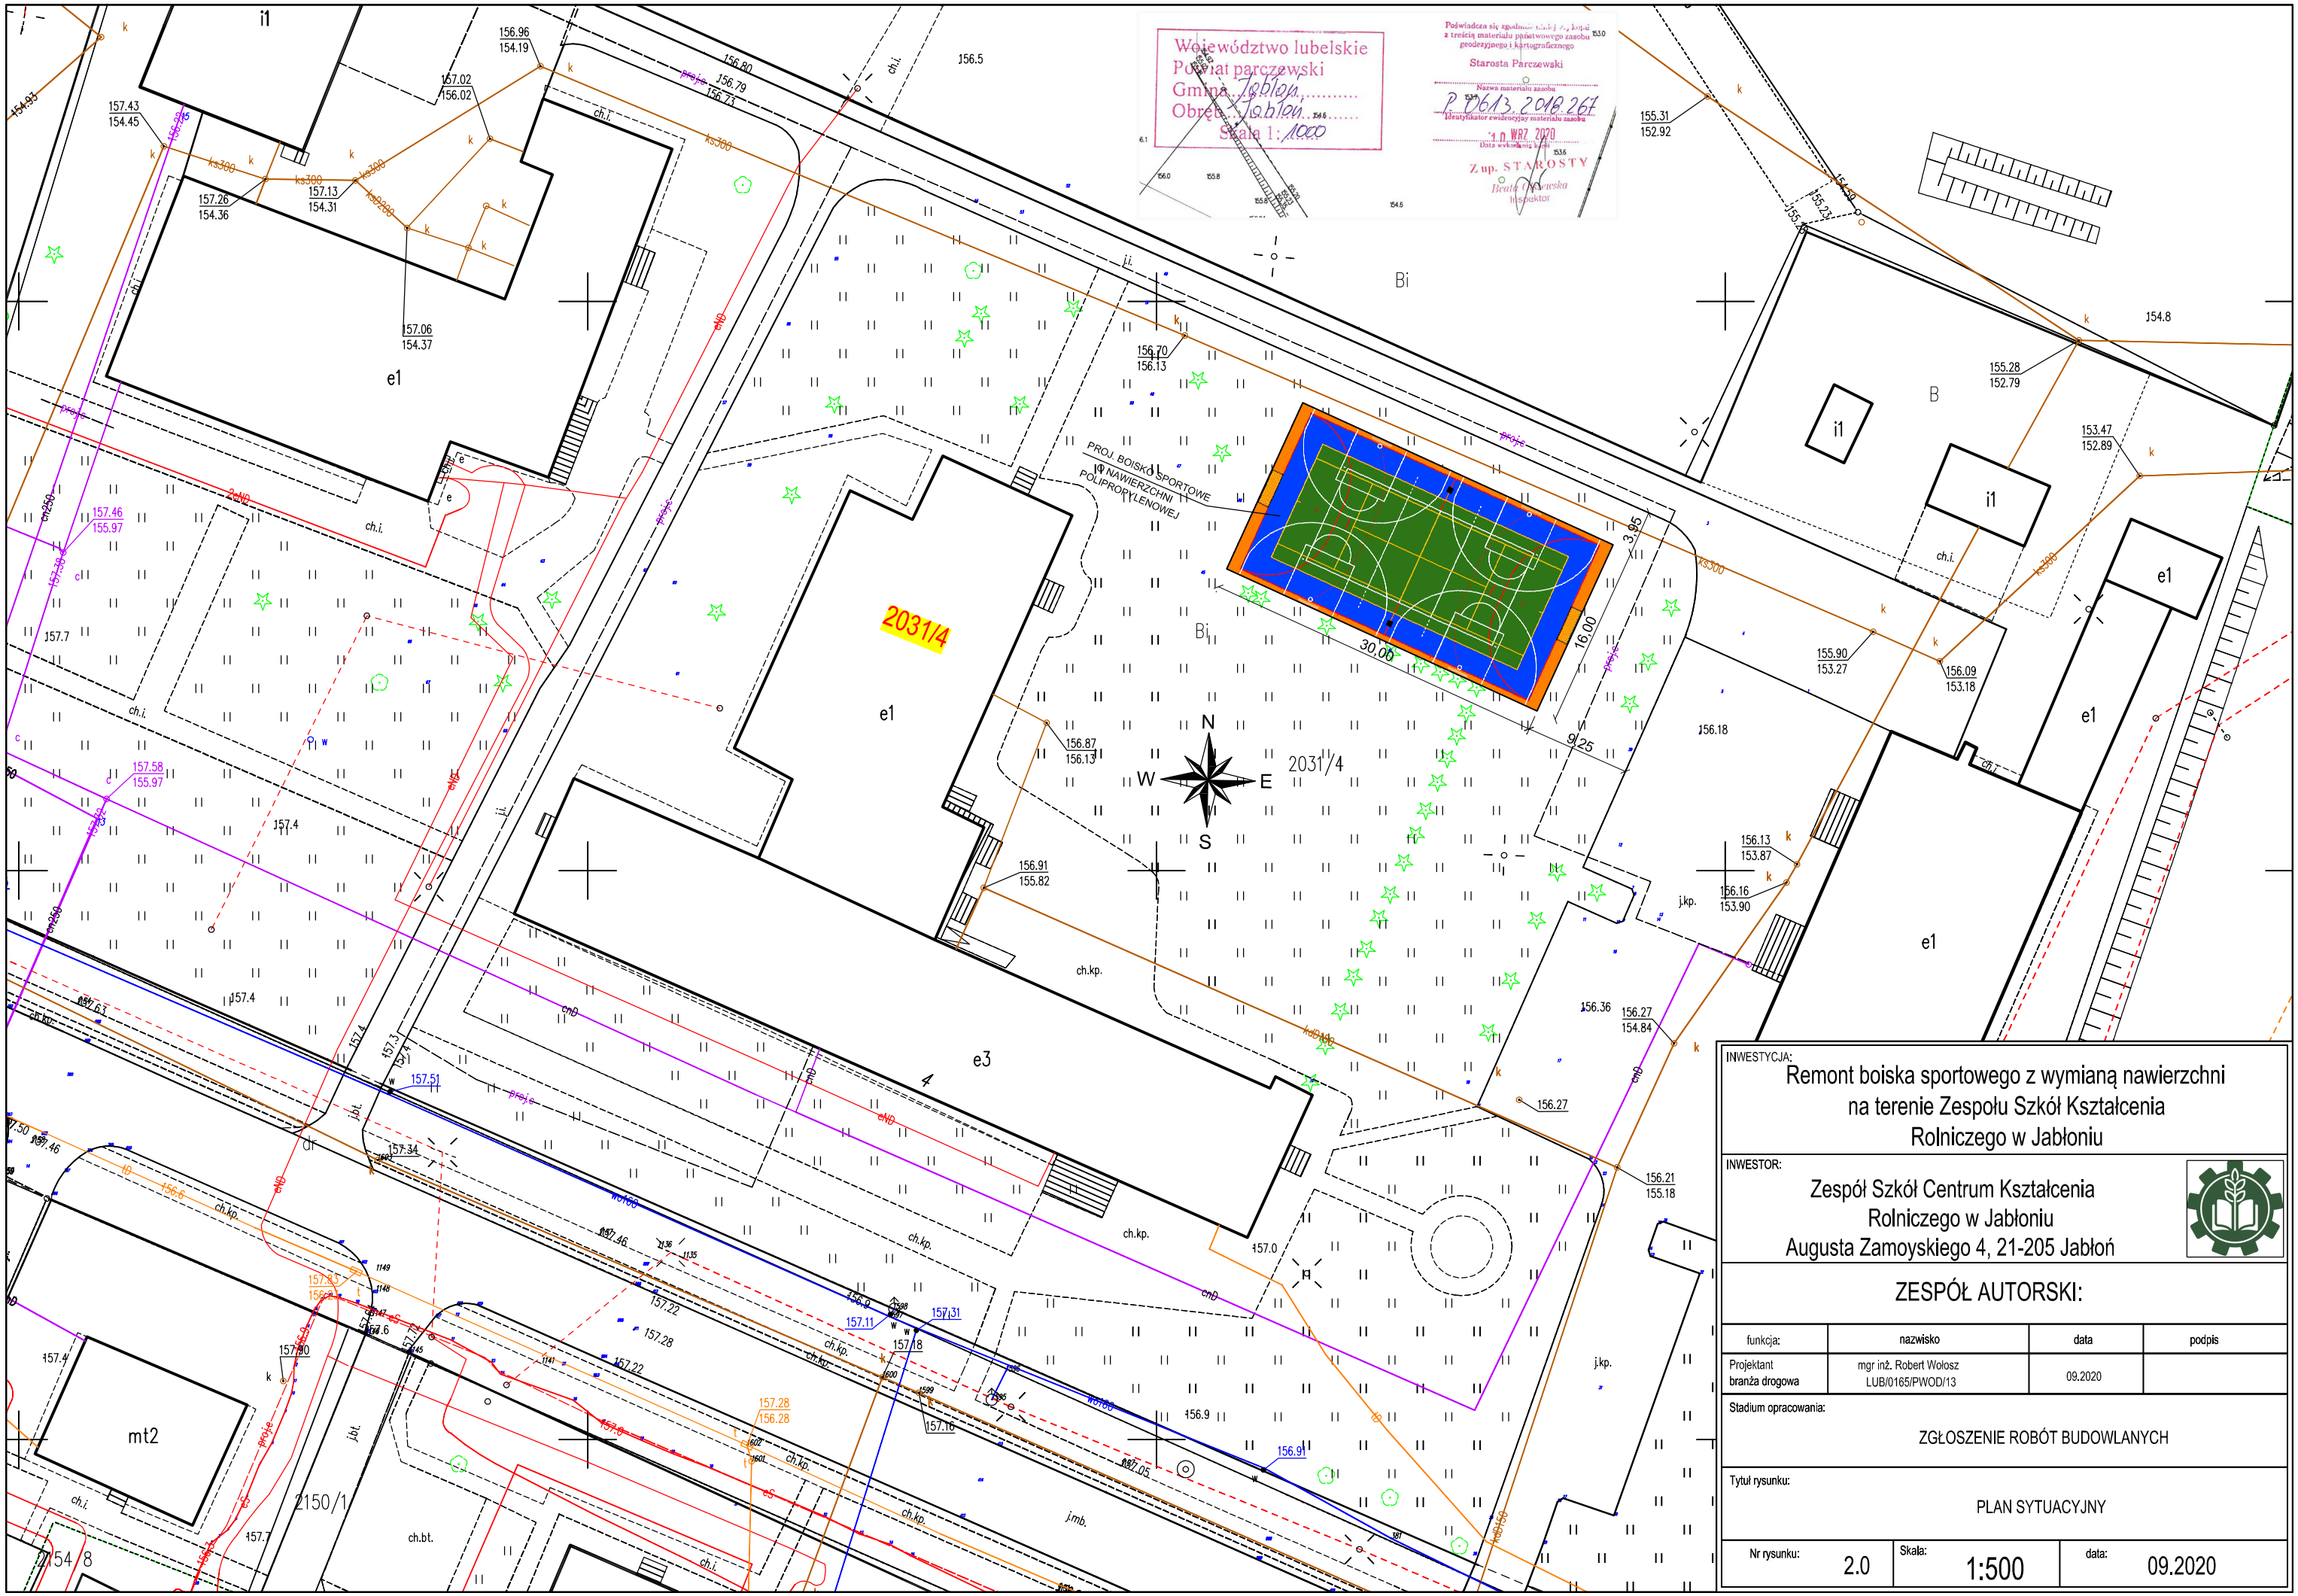

INWESTYCJA:

Remont boiska sportowego z wymianą nawierzchni na terenie Zespołu Szkół Kształcenia Rolniczego w Jabłoniu

INWESTOR:

Zespół Szkół Centrum Kształcenia Rolniczego w Jabłoniu
Augusta Zamoyskiego 4, 21-205 Jabłoń

ZESPÓŁ AUTORSKI:

funkcja:	nazwisko	data	podpis
Projektant branża drogowa	mgr inż. Robert Wolosz LUB/0165/PWOD/13	09.2020	

Stadium opracowania:

ZGŁOSZENIE ROBÓT BUDOWLANYCH

Tytuł rysunku:

PLAN SYTUACYJNY

Nr rysunku:	Skala:	data:
2.0	1:500	09.2020