


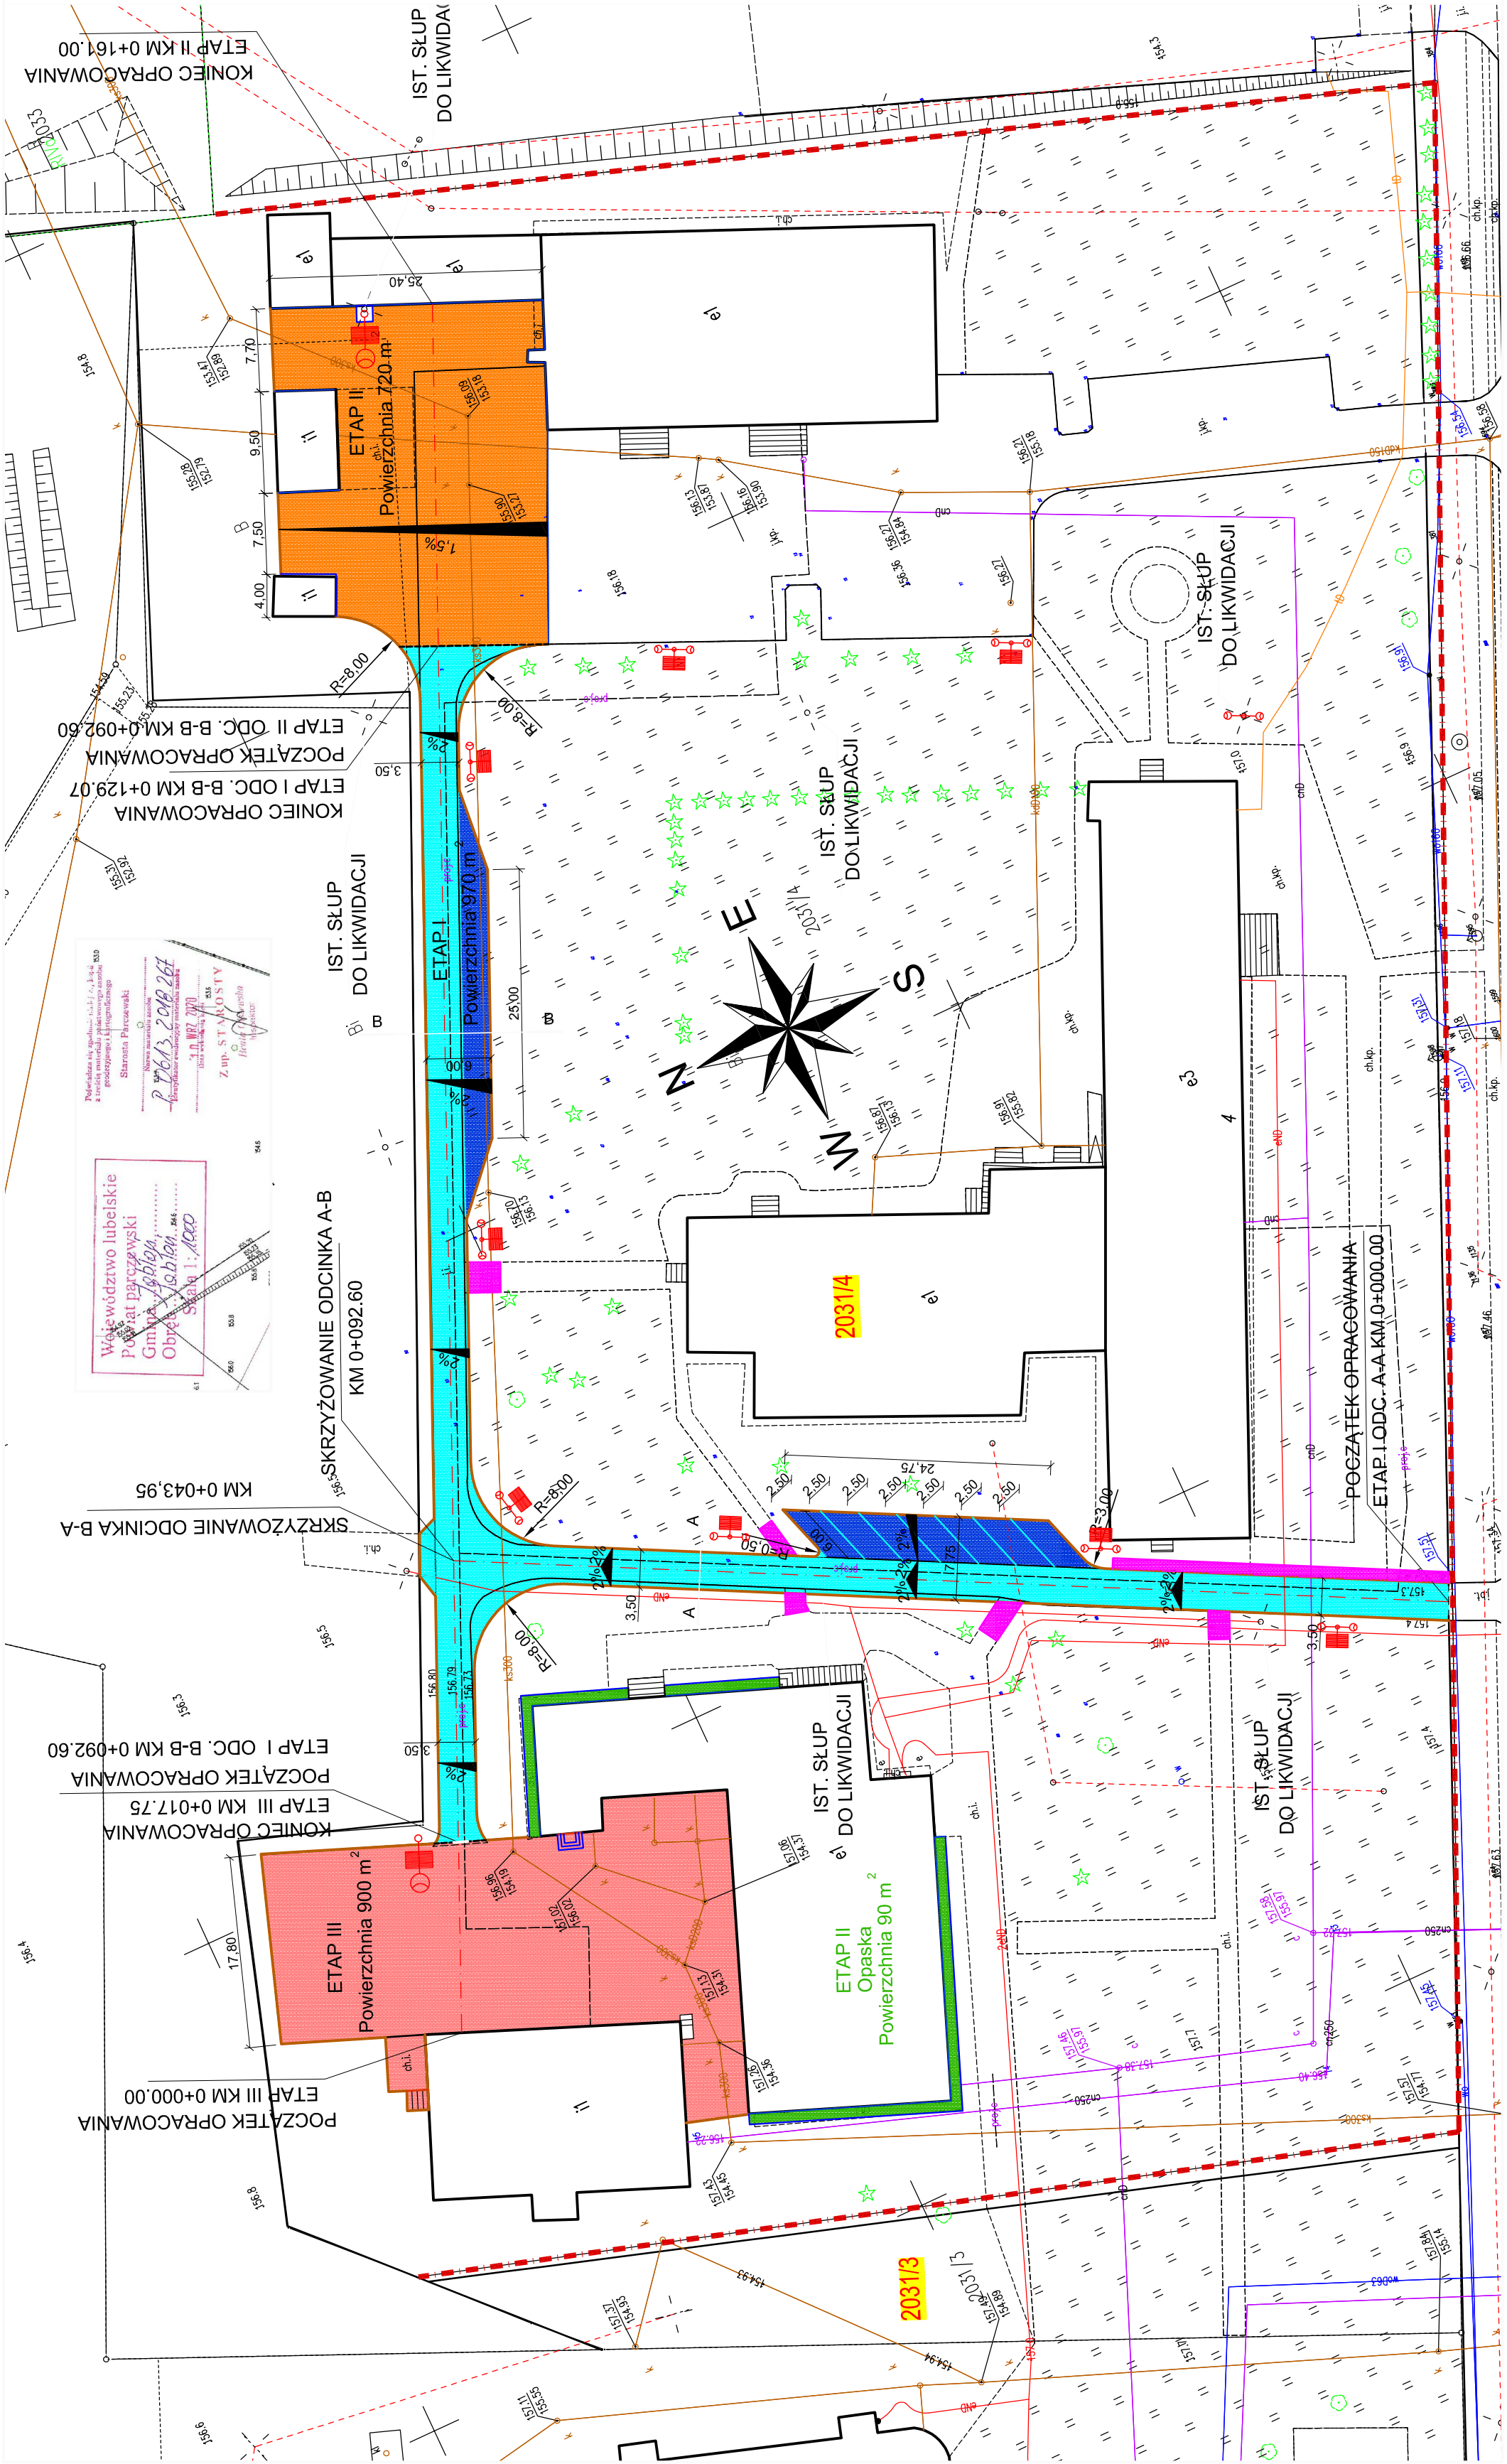

LEGENDA:

- proj. os
- ist. granica działki 2031/4
- proj. jezdnia z kostki betonowej HOLLAND szarej gr. 8 cm
- proj. parking i mijanka z kostki betonowej HOLLAND grafitowej gr. 8 cm
- proj. opaska z kostki betonowej HOLLAND szarej gr. 6 cm
- proj. plac ETAP II z kostki betonowej HOLLAND szarej gr. 8 cm
- proj. plac ETAP III z kostki betonowej HOLLAND szarej gr. 8 cm
- proj. przebieżenie wysłuszczeniowej ist. kostki na chodnikach
- proj. krawężnik betonowy 15x30x100 na płask
- proj. obrzeże betonowe 8x30x100
- proj. wydzielenie stanowisk posługowych na parkingu z kostki betonowej HOLLAND szarej gr. 8 cm
- proj. lampa uliczna LED zasilana panelem słonecznym - 2 szt.
- proj. lampa parkowa LED zasilana panelem słonecznym - 8 szt.
- proj. lampa parkowa LED zasilana z sieci elektrycznej - 1 szt.

INWESTYCJA:				Remont dróg i placów na terenie Zespołu Szkół Kształcenia Rolniczego w Jabloniu			
INWESTOR:				 Zespół Szkół Centrum Kształcenia Rolniczego w Jabloniu Augusta Zamoyskiego 4, 21-205 Jablón			
ZESPÓŁ AUTORSKI:							
funkcja:		nazwisko		data		podpis	
Projektant branża drogowa		mgr inż. Radosław Misztal LUB00004/PBD/17		09.2020			
Sprawdzający branża drogowa		mgr inż. Robert Wokosz LUB0165/PWOD/13		09.2020			
Stadium opracowania: ZGŁOSZENIE ROBÓT BUDOWLANYCH							
Typu rysunku: PLAN SYTUACYJNY							
Nr rysunku:		2.0		Skala:		1:500	
						data:	
						09.2020	