


dla zadania pn.: *Modernizacja infrastruktury edukacyjnej wspierająca dostosowanie do lokalnego rynku pracy w Zespole Szkół Agrotechnicznych i Ogólnokształcących w Żywcu - zadanie nr 1.3*

Legenda:

-  zakres opracowania
-  budynki
-  granice działek

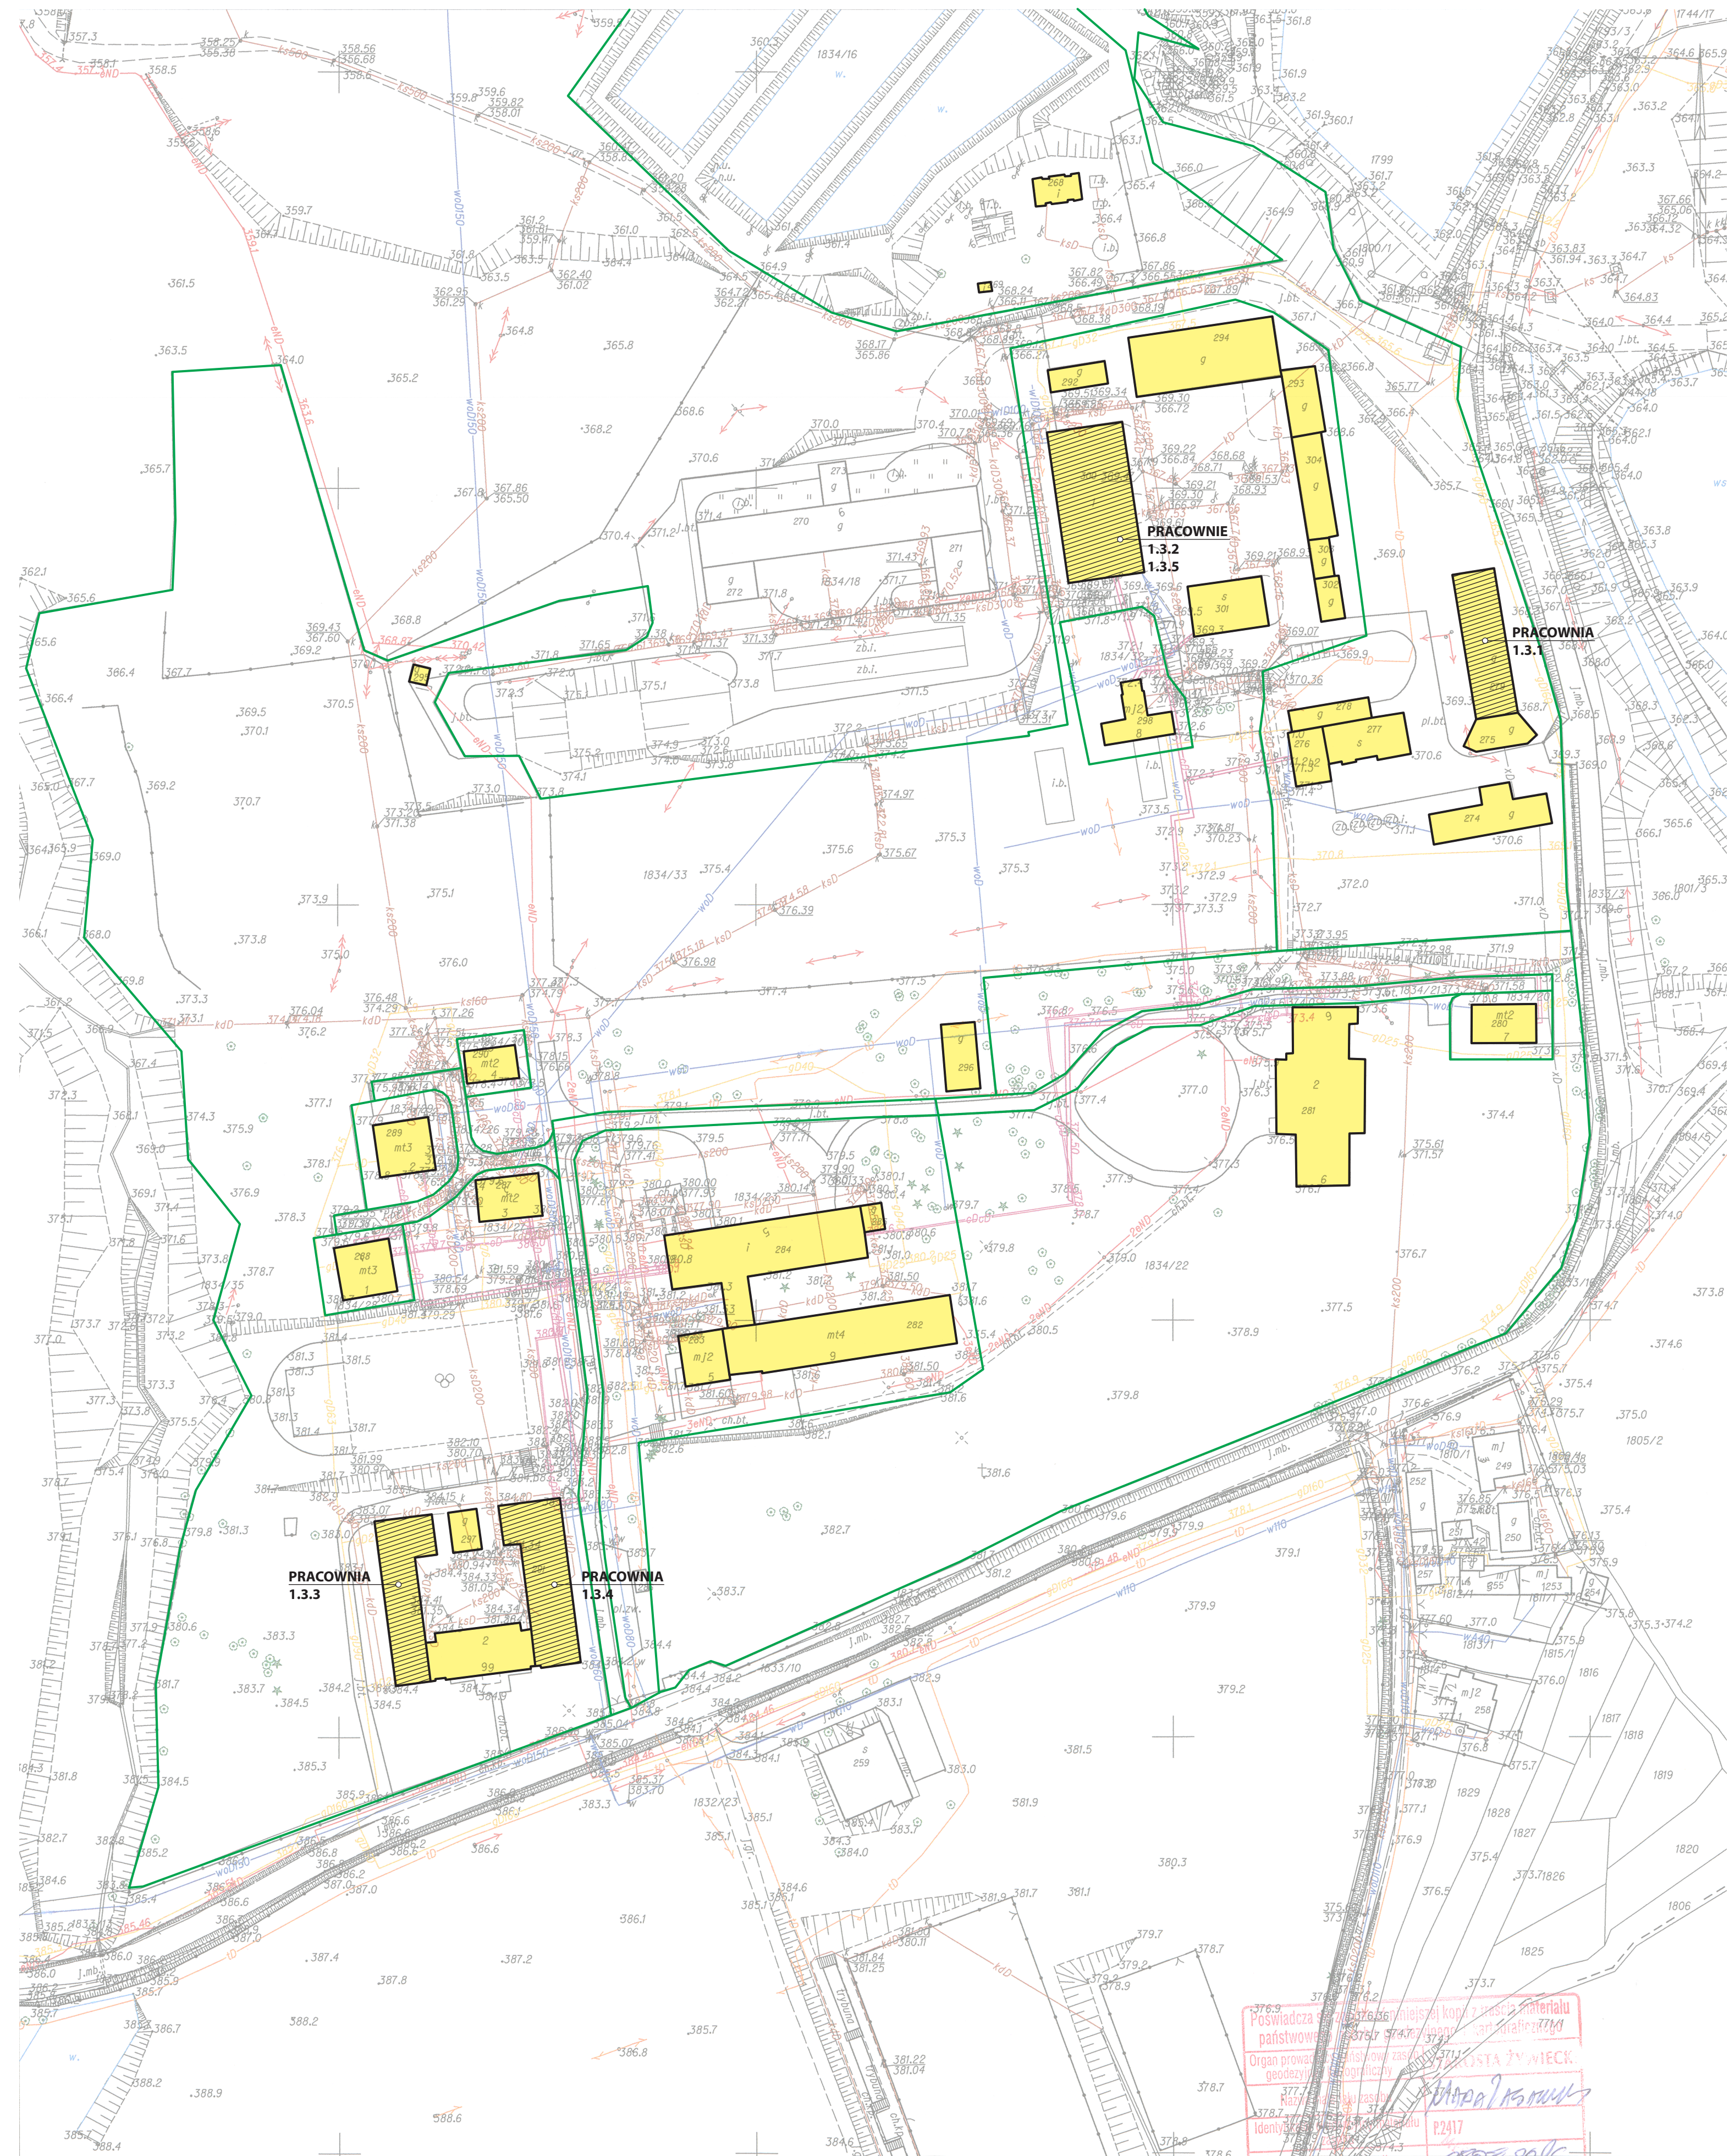

Zywiec dn. 2016-03-08
Zatwierdził(a):

Imię, nazwisko i podpis osoby reprezentującej organ