


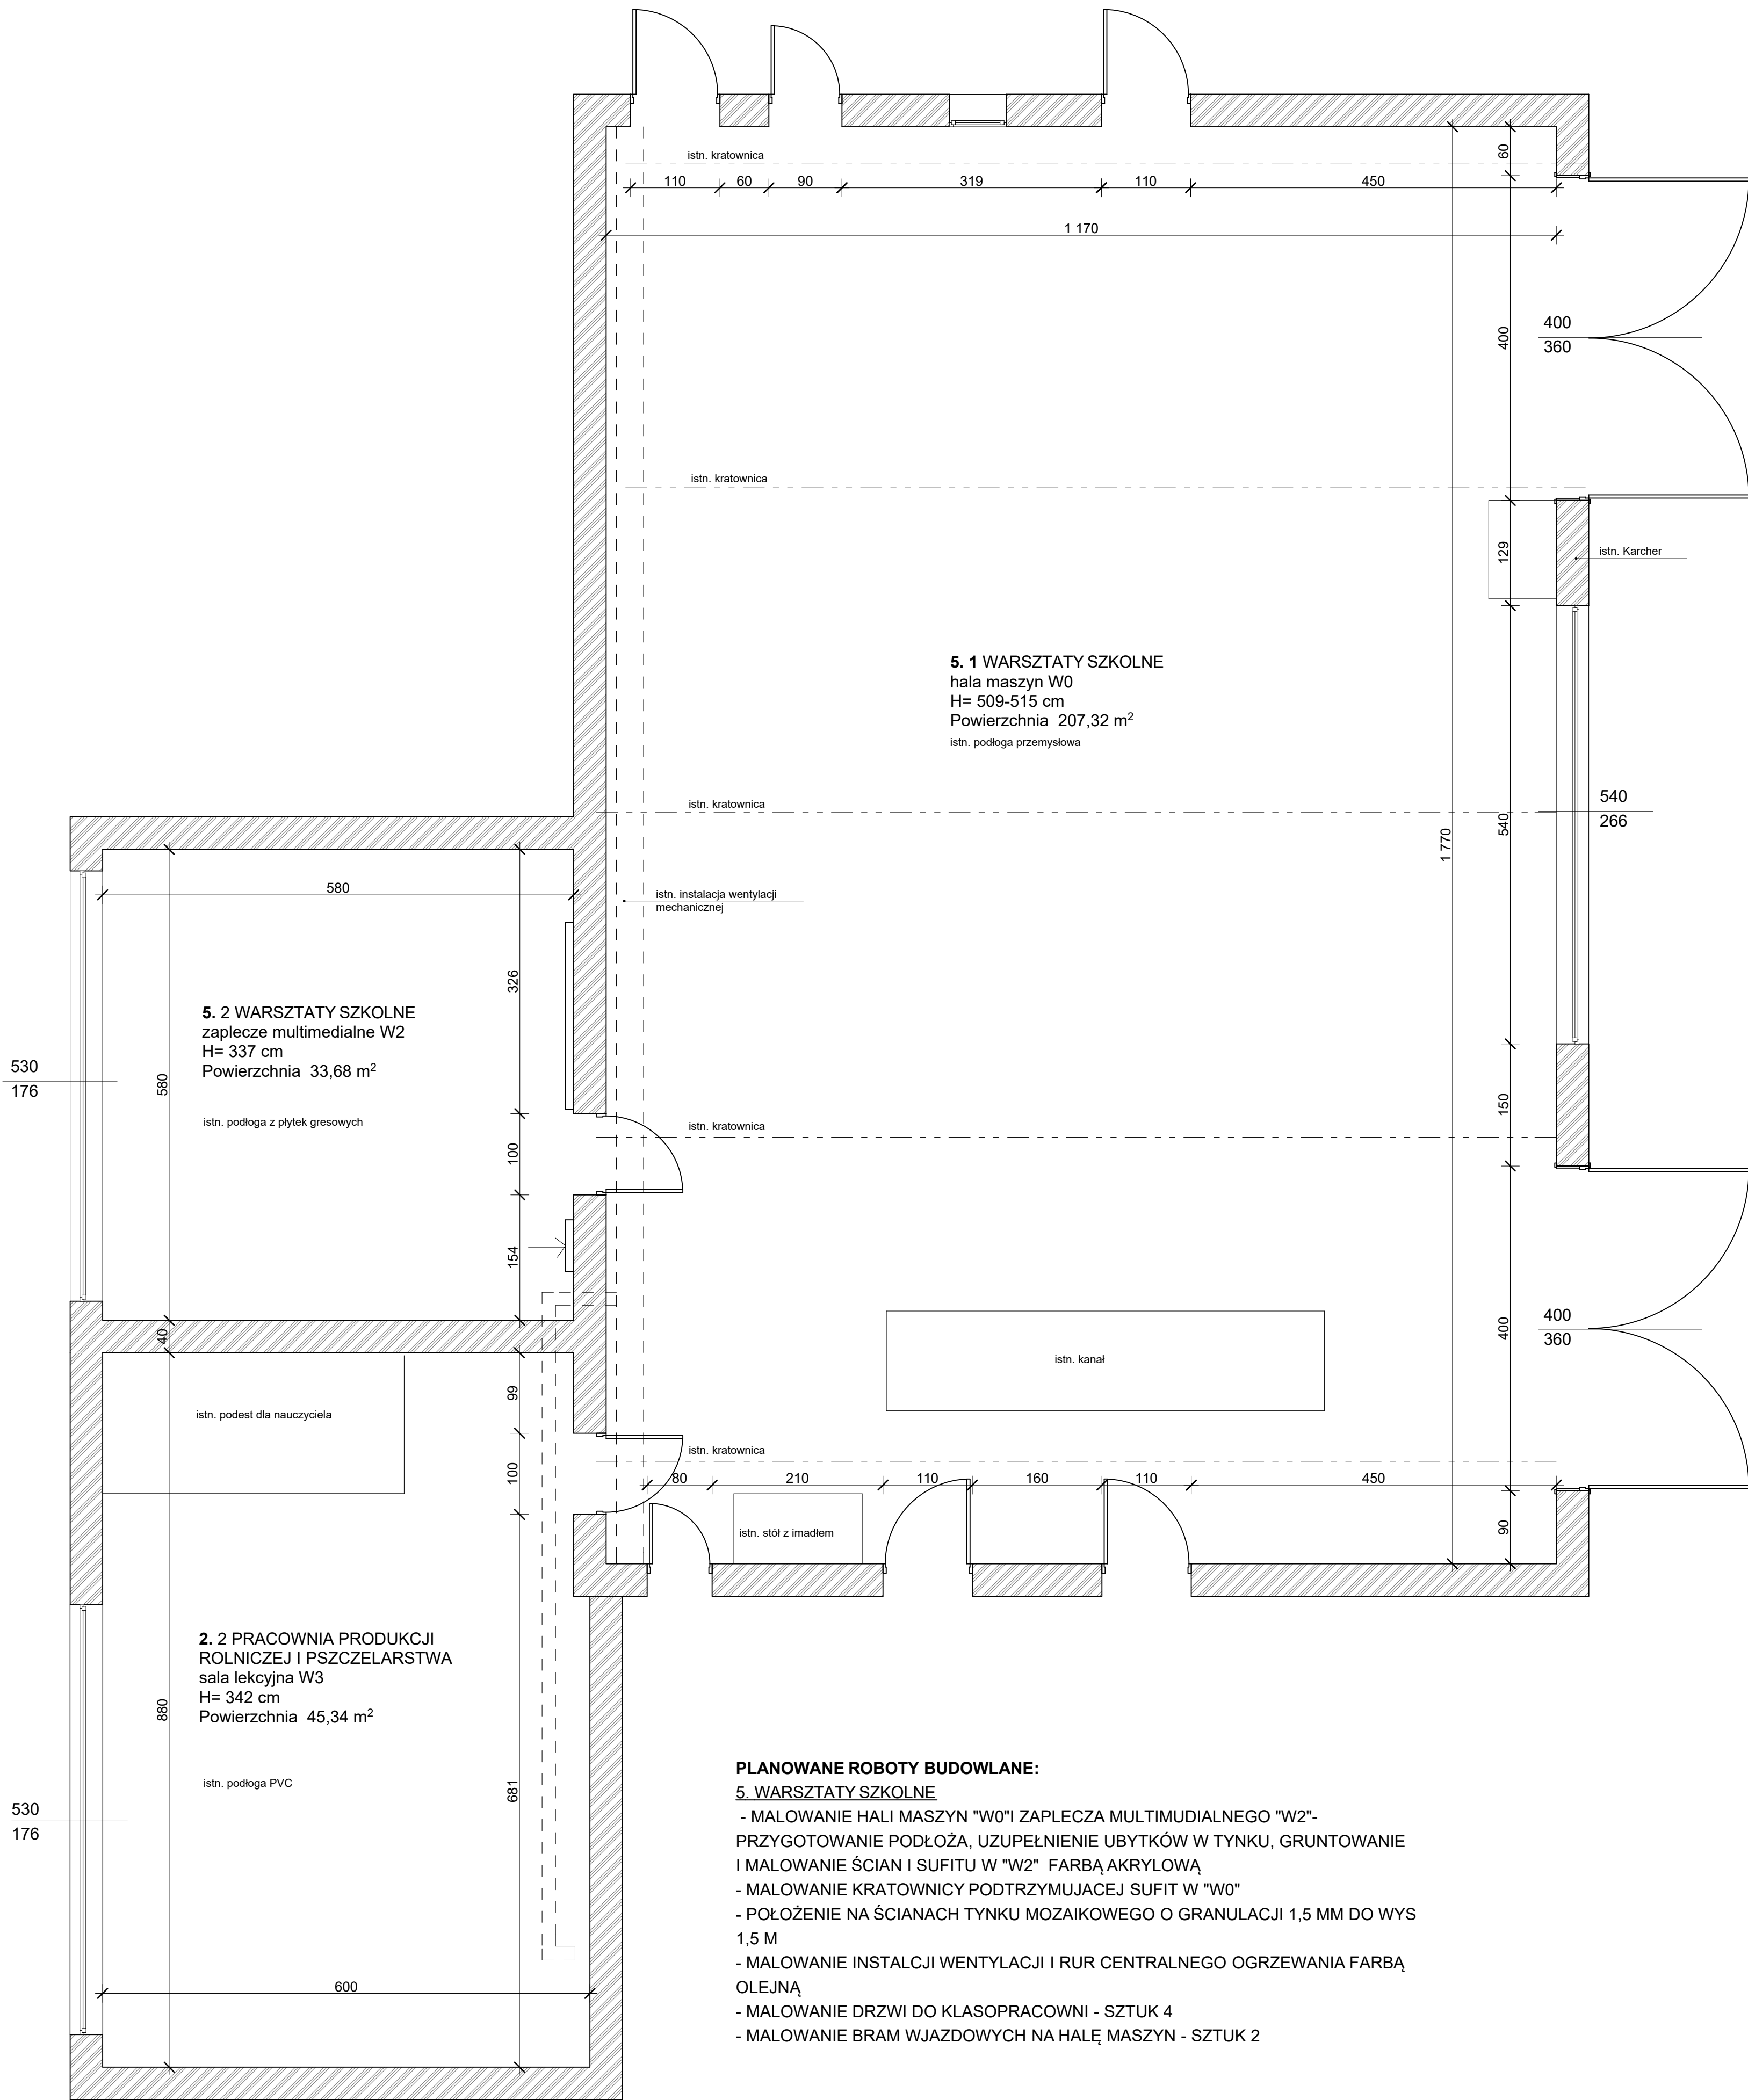

- PLANOWANE ROBOTY BUDOWLANE:**
- 5. WARSZTATY SZKOLNE**
- MALOWANIE HALI MASZYN "W0" I ZAPLECZA MULTIMUDIALNEGO "W2"-
 - PRZYGOTOWANIE PODŁOŻA, UZUPEŁNIENIE UBYTKÓW W TYNKU, GRUNTOWANIE I MALOWANIE ŚCIAN I SUFITU W "W2" FARBĄ AKRYLOWĄ
 - MALOWANIE KRATOWNICY PODTRZYMUJACEJ SUFIT W "W0"
 - POŁOŻENIE NA ŚCIANACH TYNKU MOZAIKOWEGO O GRANULACJI 1,5 MM DO WYS 1,5 M
 - MALOWANIE INSTALCJI WENTYLACJI I RUR CENTRALNEGO OGRZEWANIA FARBĄ OLEJNĄ
 - MALOWANIE DRZWI DO KLASOPRACOWNI - SZTUK 4
 - MALOWANIE BRAM WJAZDOWYCH NA HALĘ MASZYN - SZTUK 2

- 2. PRACOWNIA PRODUKCJI ROLNICZEJ I PSZCZELARSTWA**
- MALOWANIE PRACOWNI "W3" - PRZYGOTOWANIE PODŁOŻA, UZUPEŁNIENIE UBYTKÓW W TYNKU, GRUNTOWANIE I MALOWANIE ŚCIAN I SUFITU FARBĄ AKRYLOWĄ
 - POŁOŻENIE NA ŚCIANACH TYNKU MOZAIKOWEGO O GRANULACJI 1,5 MM DO WYS 1,5 M
 - MALOWANIE INSTALCJI WENTYLACJI I RUR CENTRALNEGO OGRZEWANIA FARBĄ OLEJNĄ
 - MALOWANIE DRZWI I PARAPETÓW
 - MALOWANIE DREWNIANEGO PODESTU DLA NAUCZYCIELA
 - WYPOSAŻENIE WG ZESTAWIENIA

WSZELKIE PRAWA ZASTRZEŻONE					
INWESTOR:	POWIAT ŻYWIECKI UL. KRAŚNICKIEGO 13 34-300 ŻYWIEC	IMIE I NAZWISKO	mgr inż. arch. KRYSZYNA POLAK-BAK	WZAKER PROJEKTOWY	PODPIS
NAZWA OBIEKTU	BUDYNEK ZESPOŁU SZKÓŁ AGROTECHNICZNYCH I ZOGŁOSKOSZTAŁCĄCYCH W ŻYWCU	PROJEKTOWAŁ:	mgr inż. arch. KRYSZYNA POLAK-BAK	19196	
BUDOWLANEGO	UL. MOSZCZANICKA 9, 34-300 ŻYWIEC	OPRACOWAŁ:	inż. arch. TOMASZ ORŁOWSKI		
ADRES OBIEKTU	DZIAŁKA NR 1634/19	OPRACOWAŁ:	ADRES OBIEKTU		
BUDOWLANEGO	OBIEKT 0001, MOSZCZANICA, REDN. EWID. 241701-1 ŻYWIEC	OPRACOWAŁ:			
TYTUL PROJEKTU:	REMONT CZĘŚCI BUDYNKU - ZADANIE NR 1.3 DLA ZADANIA PN "MODERNIZACJA INFRASTRUKTURY EDUKACYJNEJ WSPIERAJĄCA DOSTOSOWANIE DO LOKALNEGO RYNKU PRACY"	OPRACOWAŁ:			
TREŚĆ RYSUNKU:	2. PRACOWNIA PRODUKCJI ROLNICZEJ I PSZCZELARSTWA 5. WARSZTATY	NUMER UMOWY:	NUMER PROJEKTU	STADIUM PROJEKTU	SKALA
		08/1665	08/1665	PROJEKT BUDOWLANY	1:50
		DATA	BRANŻA		
		MAJ 2016	ARCHITEKTURA		1.3.2 I 5 A.03