


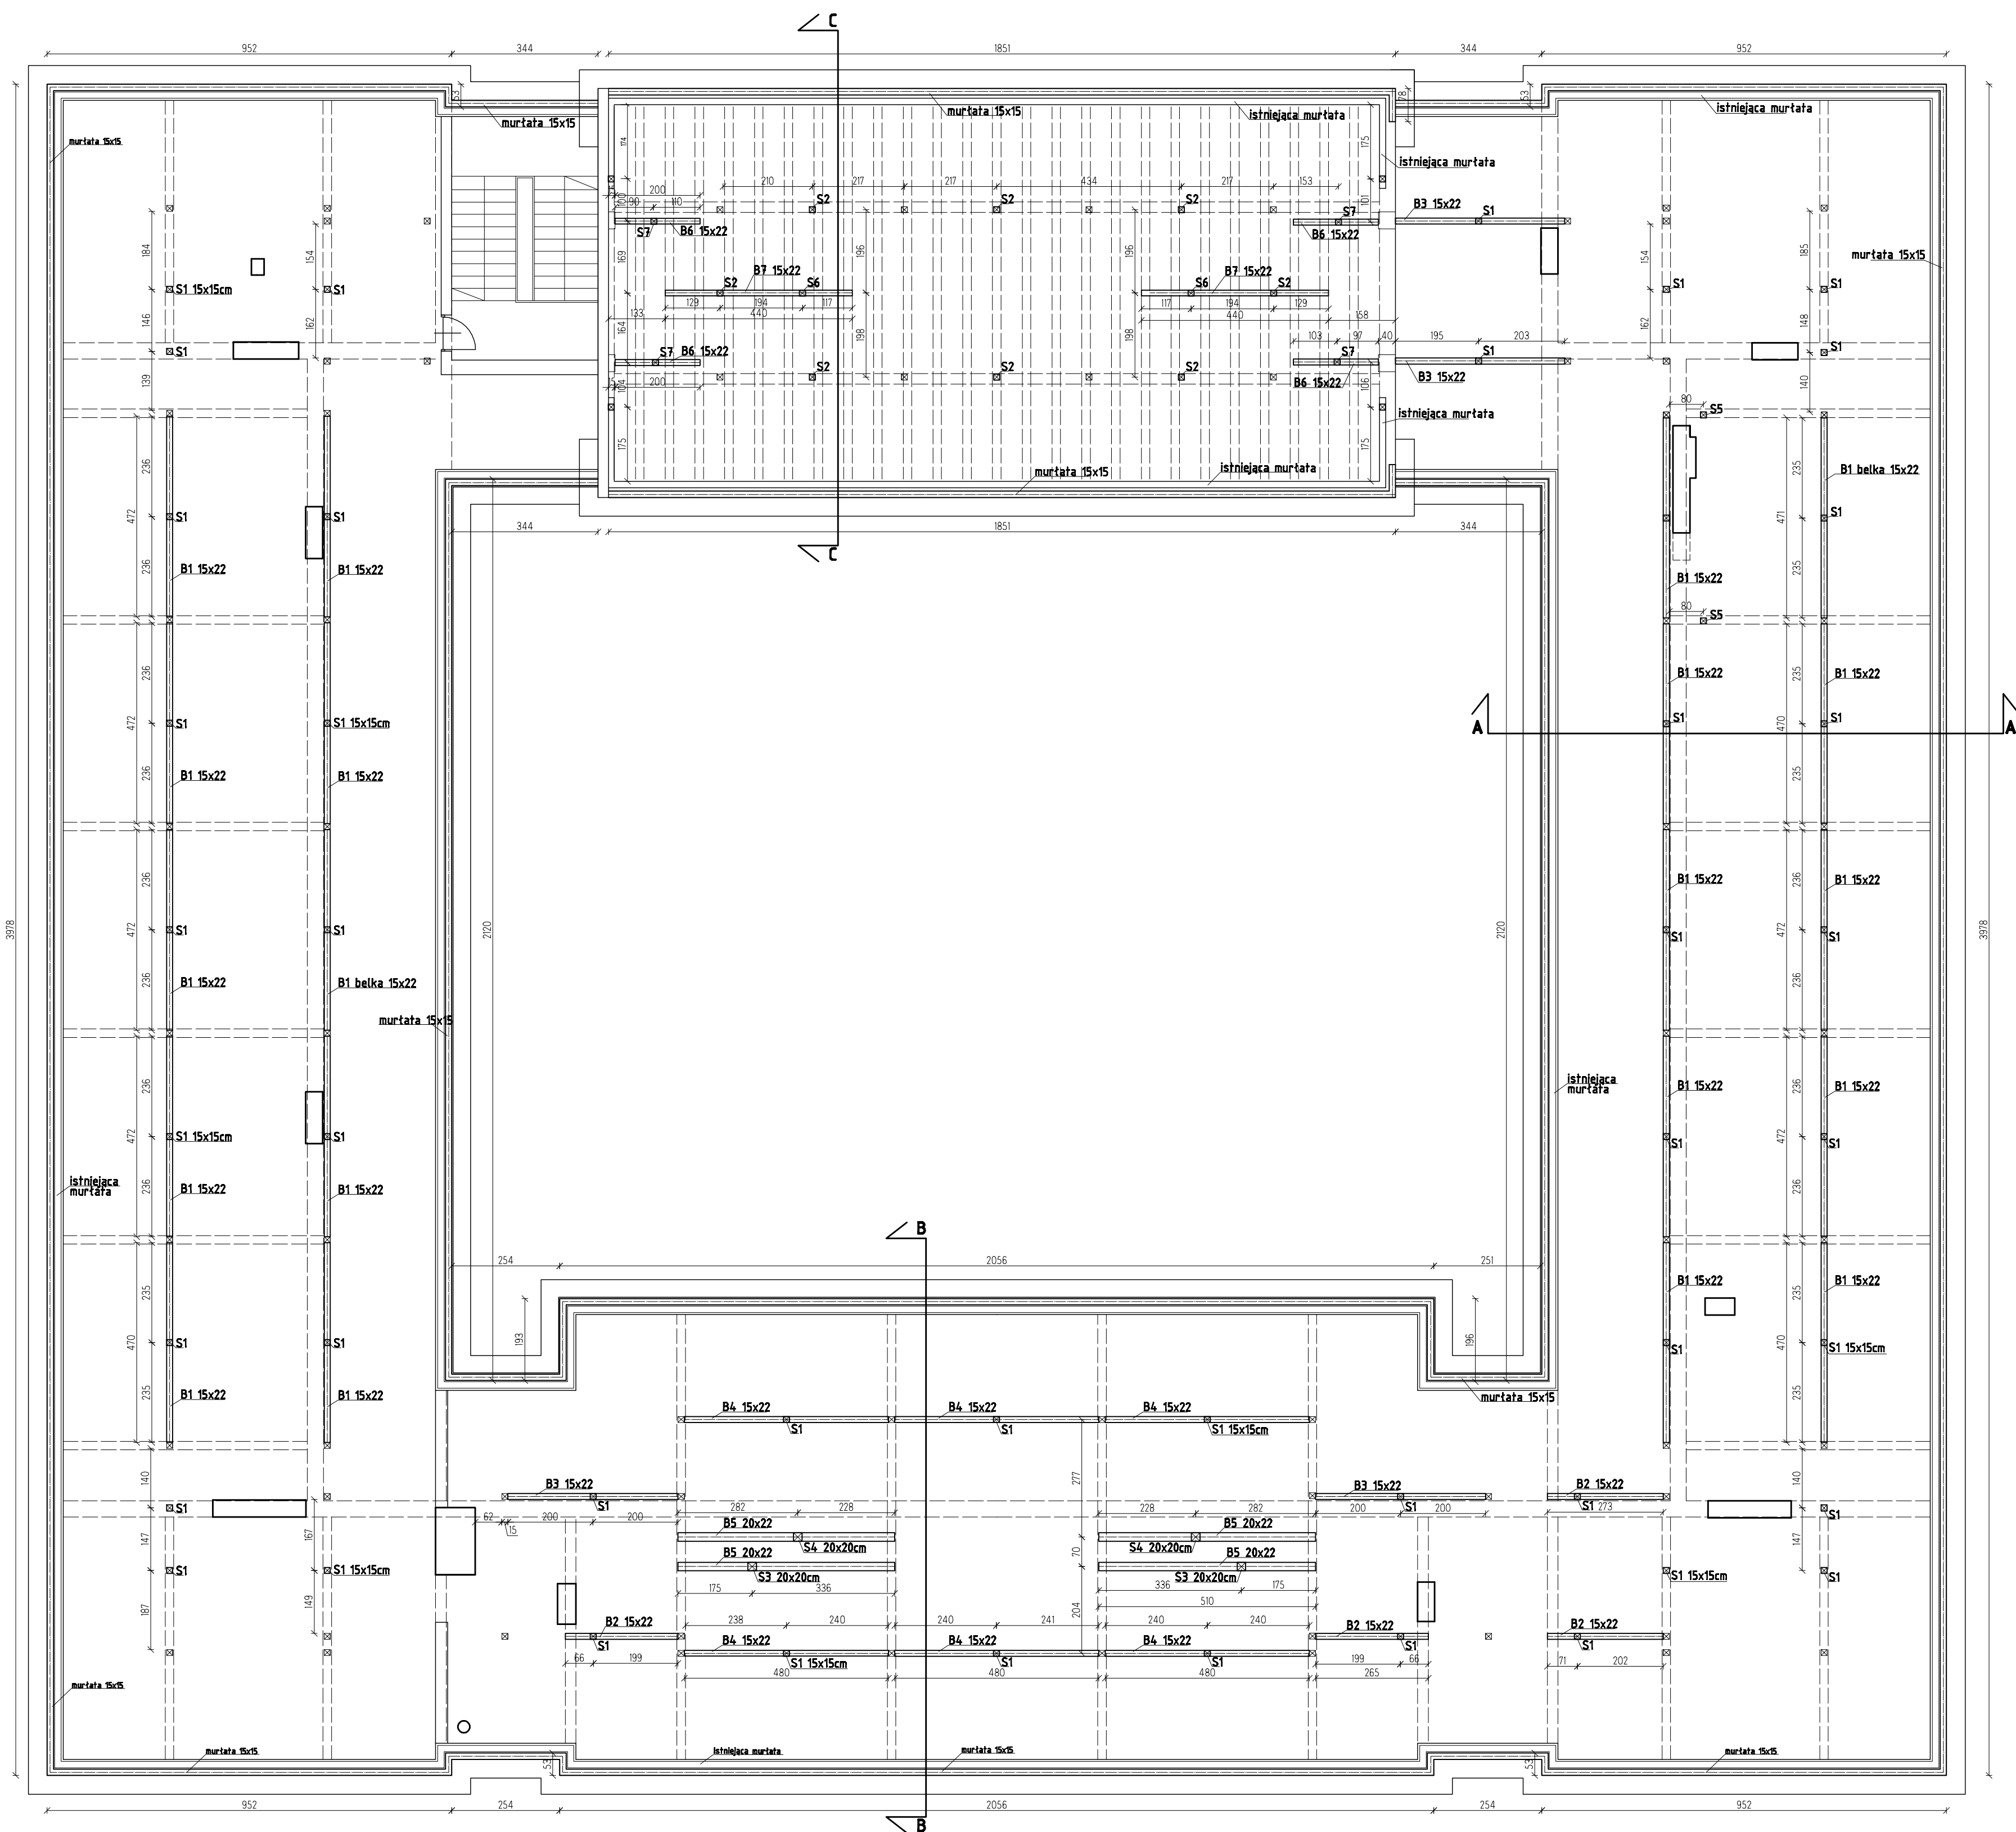

* UWAGI:

- PROJEKTOWANE ELEMENTY WIEŻBY: MURŁATY, SŁUPY I BELKI PODWALINOWE- RYSOWANE LINIĄ GRUBĄ
ISTNIEJĄCE SŁUPY I MURŁATY RYSOWANE LINIĄ CIENKĄ
- LINIĄ PRZERYWANĄ POKAZANE BELKI KONSTRUKCYJNE STROPU LUB ŚCIANY NOŚNE STROPU

WYMIANA POKRYCIA DACHOWEGO		
obiekt:	Budynek ZSAIO na ul.Moszczanickiej w Żywcu	
inwestor:	ZSAIO ul.Moszczanicka 9, 34-300 Żywiec	
RZUT PODDAŻA NIEUŻYTKOWEGO		skala 1:100
projekt:	mgr inż. Marcin Bury mgr inż. Łukasz Bielewski mgr inż. arch. Małgorzata Mazurek	XII 2008
opracowanie:		
		nr rys: 01