



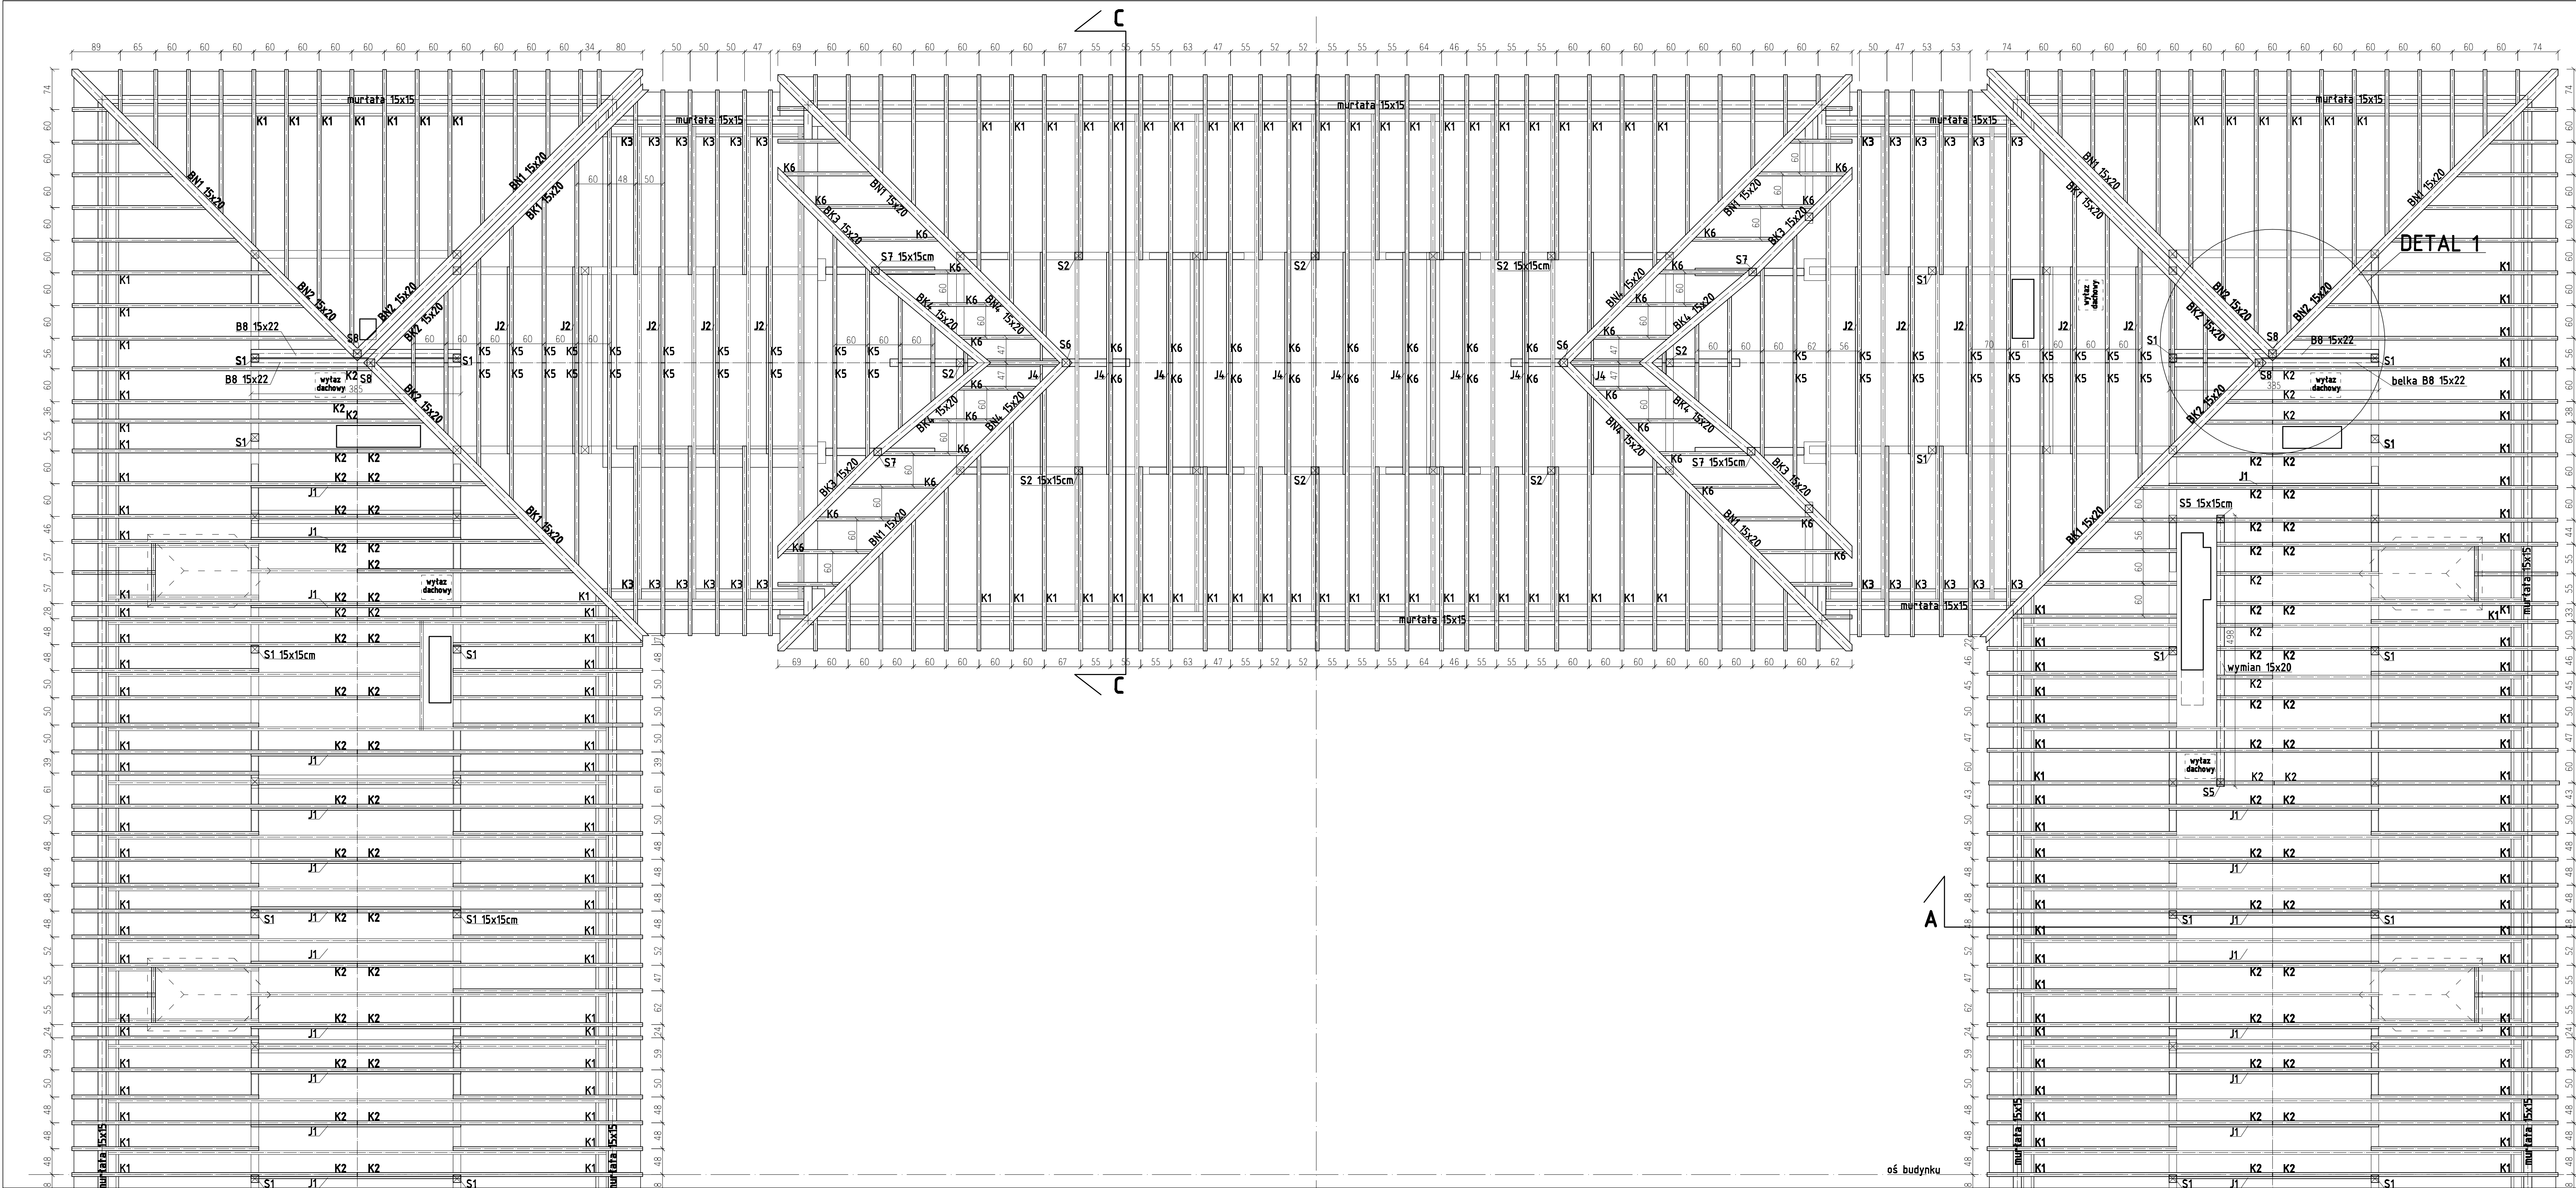


DETAL 1 skala 1:50

Podparcie tężenia belek koszowych i narożnych - przekrój pomocniczy

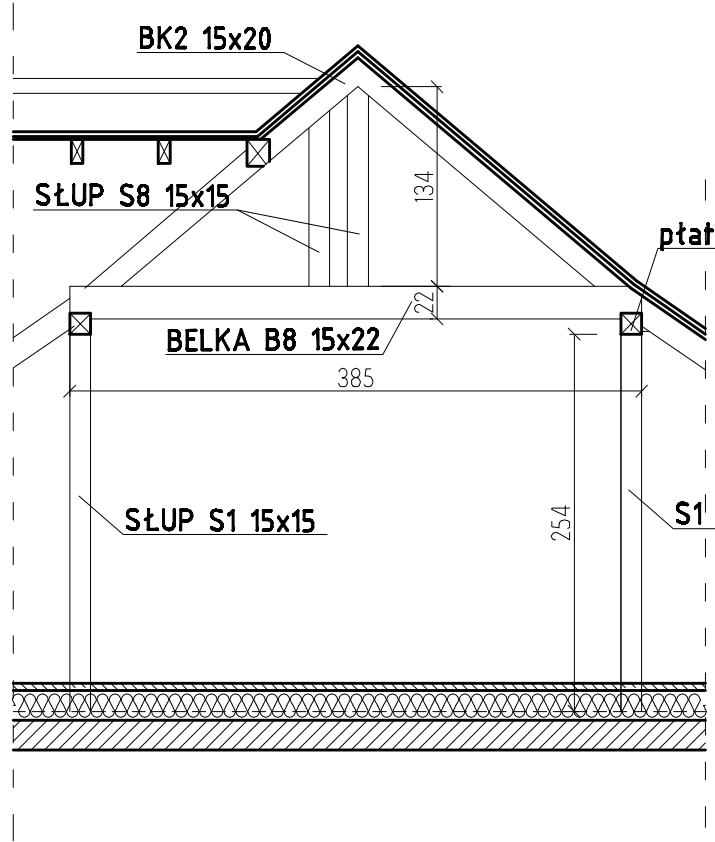

* UWAGA:
PODPARCIE MIEJSC ŁĄCZENIA BELEK KOSZOWYCH I NAROŻNYCH
JAK NA RYSUNKU - ANALOGICZNIE W WSZYSTKICH 4 NAROŻNIKACH BUDYNKU

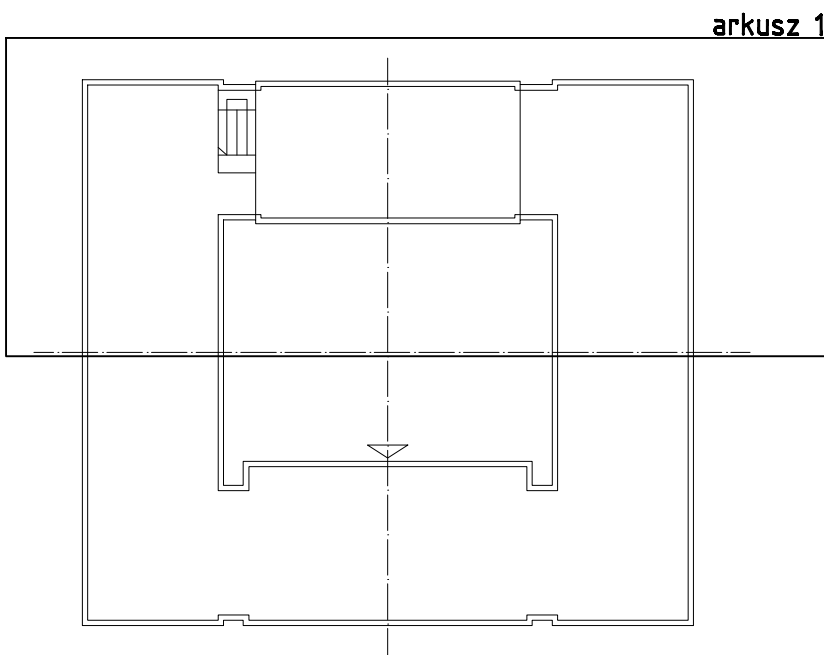

- * UWAGI:
- PROJEKTOWANE ELEMENTY WIEŻBY RYSOWANE LINIĄ GRUBĄ
ISTNIEJĄCE ELEMENTY WIEŻBY RYSOWANE LINIĄ CIENKĄ
 - WSZYSTKIE PROJEKTOWANE KROKOWIE I JEŹKI O PRZĘKROJU 7x15cm

WYMIANA POKRYCIA DACHOWEGO			
obiekt	Budynek ZSAIO na ul. Mozczańickiej w Żywcu		
inwestor	ZSAIO ul. Mozczańicka 9, 34-300 Żywiec		
RZUT WIEŻBY DACHOWEJ - arkusz 1			skala 1:50
projekt	mgr inż. Marcin Bury		XII 2008
opracowanie	mgr inż. Łukasz Bielawski		
	mgr inż. arch. Małgorzata Mazurek		
			nr rys: 02/a