

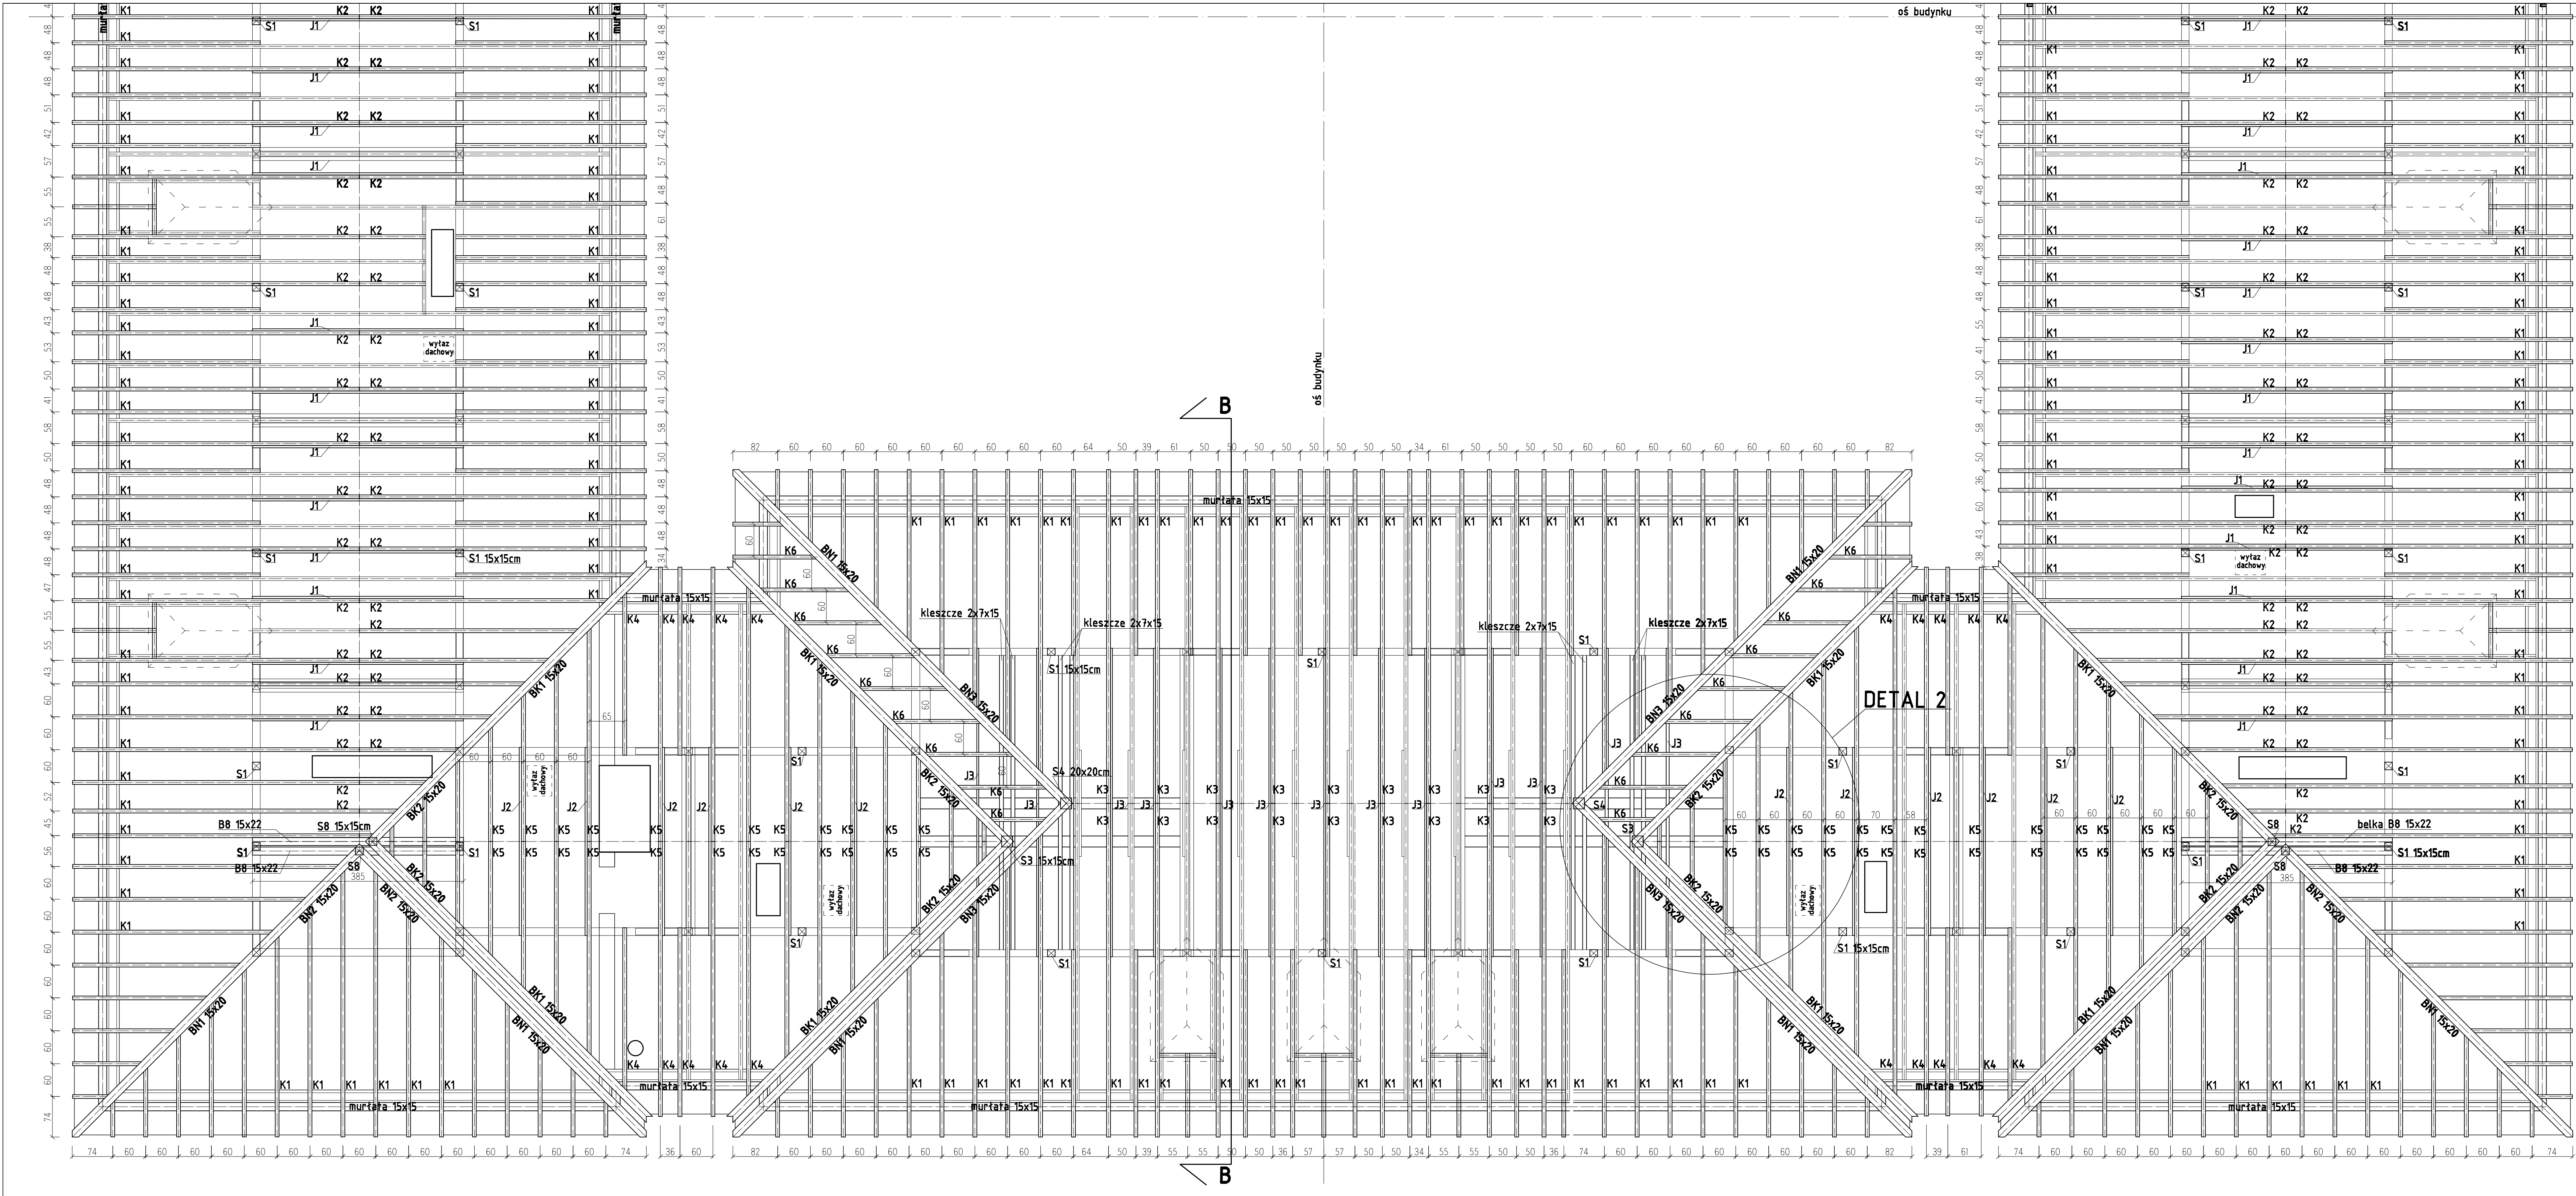


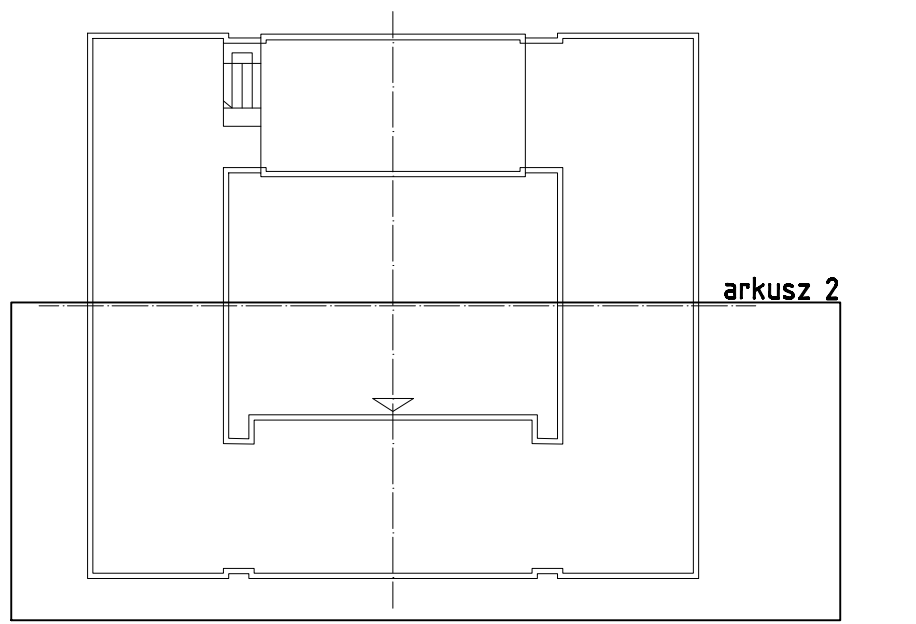

DETAL 2
Usztywnienie projektowanych słupów S3 i S4
- rzut na poziom płatwi

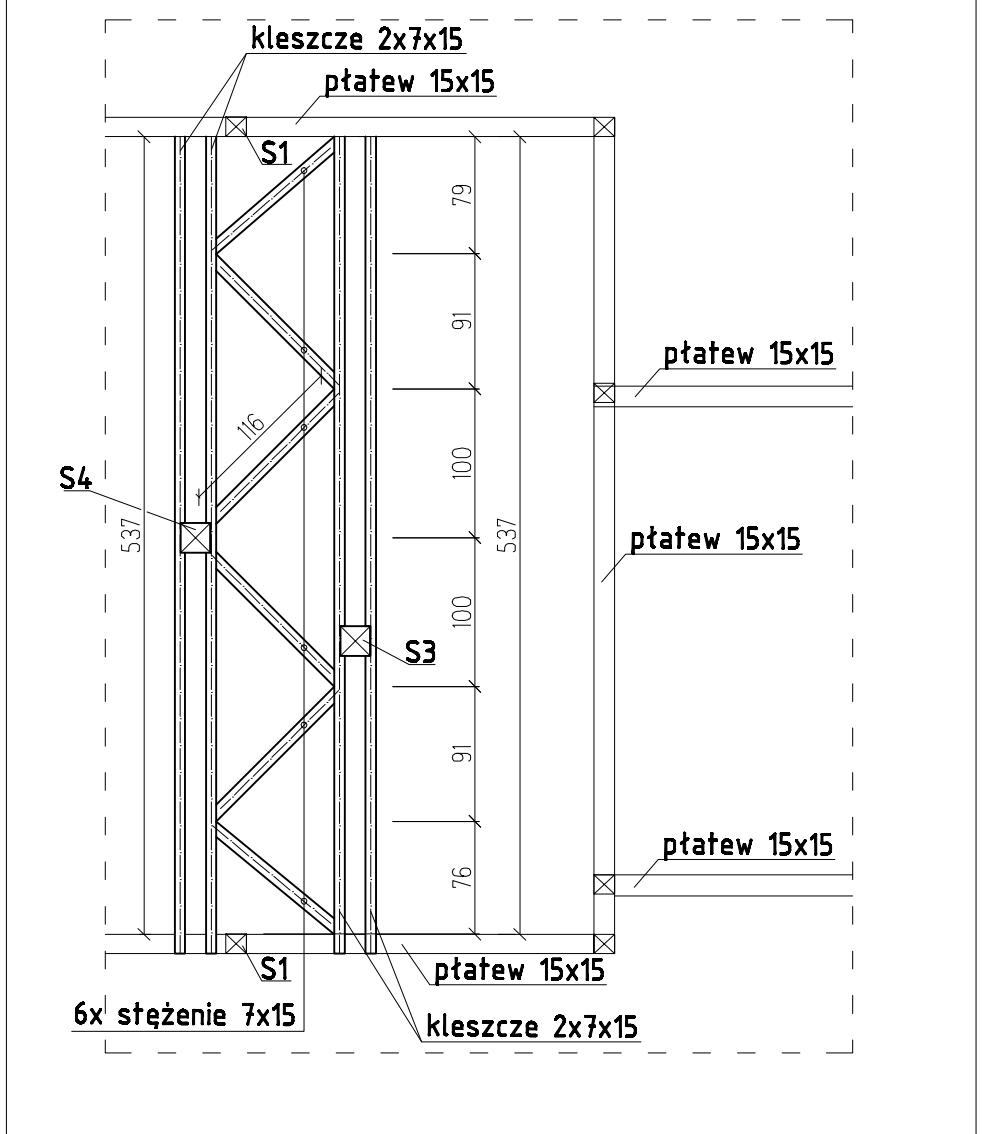

- ★ UWAGI:
- PROJEKTOWANE ELEMENTY WIEŻBY RYSOWANE LINIĄ GRUBĄ
ISTNIEJĄCE ELEMENTY WIEŻBY RYSOWANE LINIĄ CIENKĄ
 - WSZYSTKIE PROJEKTOWANE KROKIEWIE I JEŃKI O PRZĘKROJU 7x15cm

WYMIANA POKRYCIA DACHOWEGO		
adres:	Budynek ZSAIO na ul. Mościszczanickiej w Żywcu	
numer:	ZSAIO ul. Mościszczanicka 9, 34-300 Żywiec	
RZUT WIEŻBY DACHOWEJ - arkusz 2		skala 1:50
projekt:	mgr inż. Marcin Bury	XII 2008
opracowanie:	mgr inż. Łukasz Bielewski	
	mgr inż. arch. Małgorzata Mazurek	
		nr rys: 02/b