


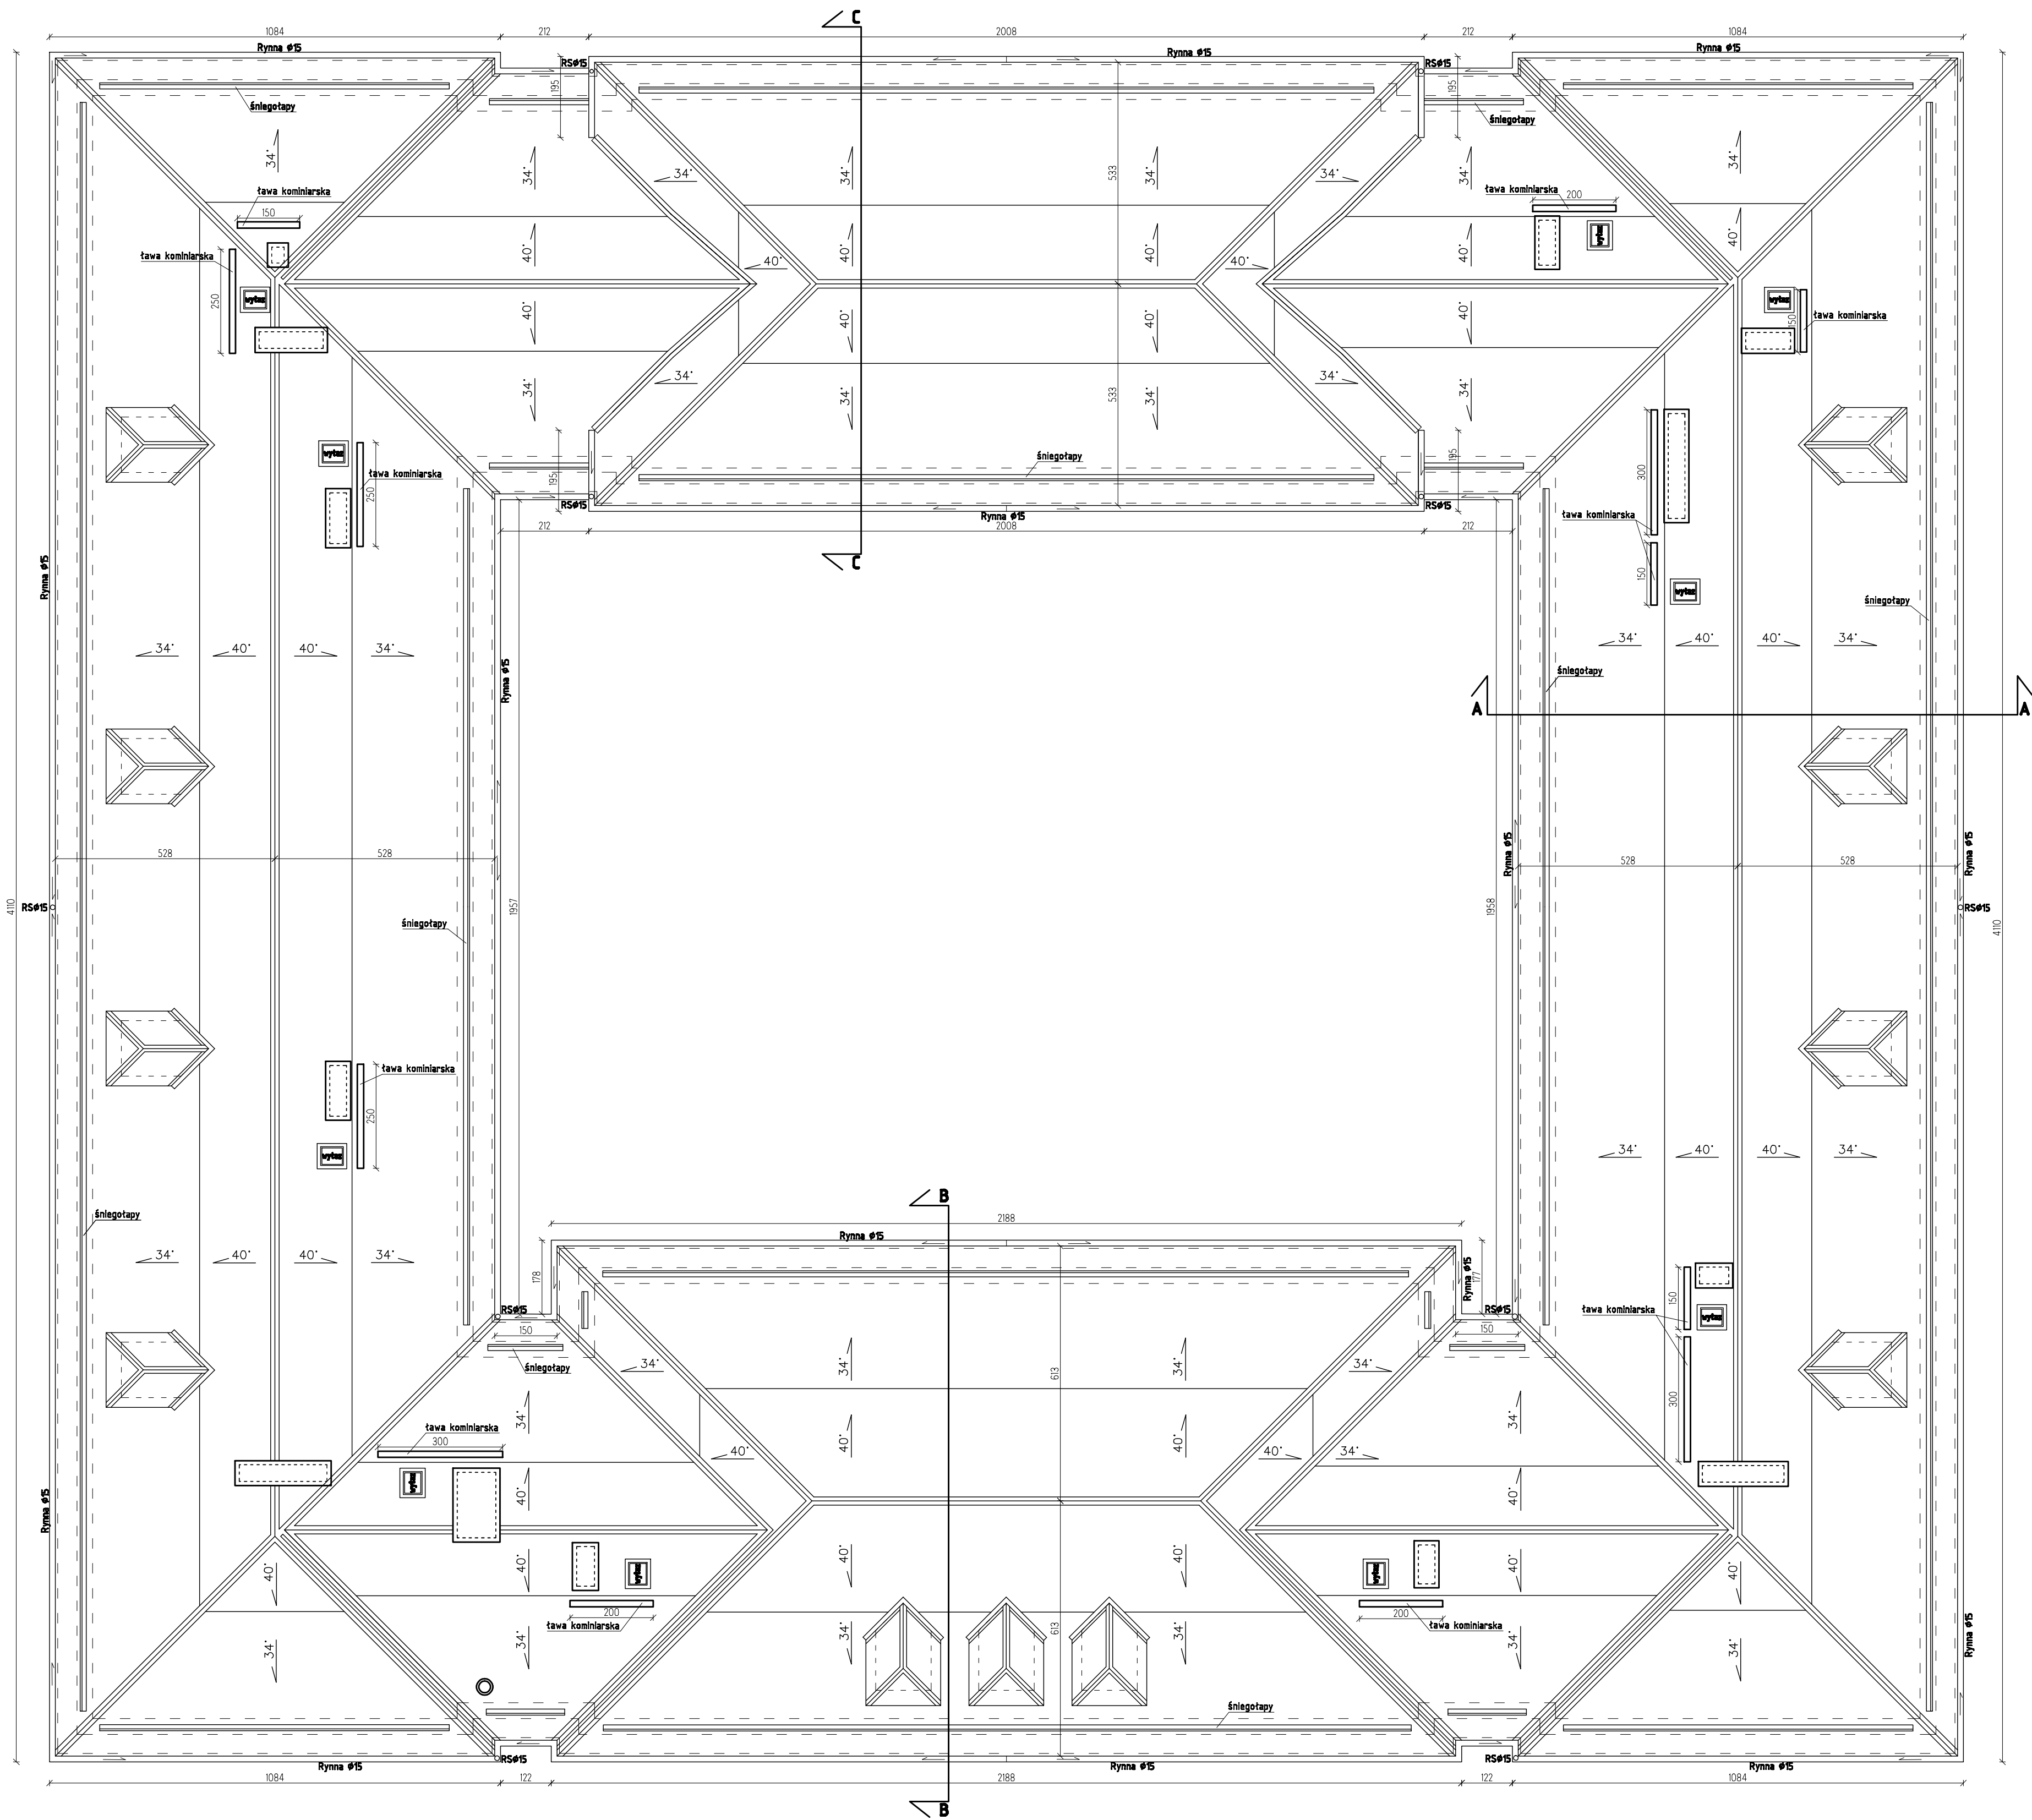

***UWAGI:**

1. WSZYSTKIE PROJEKTOWANE WYŁAZY DACHOWE PRZEŹROCZyste, DLA DACHÓW NIEOCIEPLONYCH, O WYMIARACH 45x75cm
2. WSZYSTKIE PROJEKTOWANE RYNNY I RURY SPUSTOWE Z PCV W KOLORZE MIEDZI O PRZEKROJU 15cm

WYMIANA POKRYCIA DACHOWEGO		
obiekt:	Budynek ZSAIO na ul.Moszczańickiej w Żywcu	
inwestor:	ZSAIO ul.Moszczańicka 9, 34-300 Żywiec	
RZUT POŁĄCZ DACHU		skala 1:100
projekt:	mgr inż. Marcin Bury	XII 2008
opracowanie:	mgr inż. Łukasz Bielewski	
	mgr inż. arch. Małgorzata Mazurek	
		nr rys: 03