


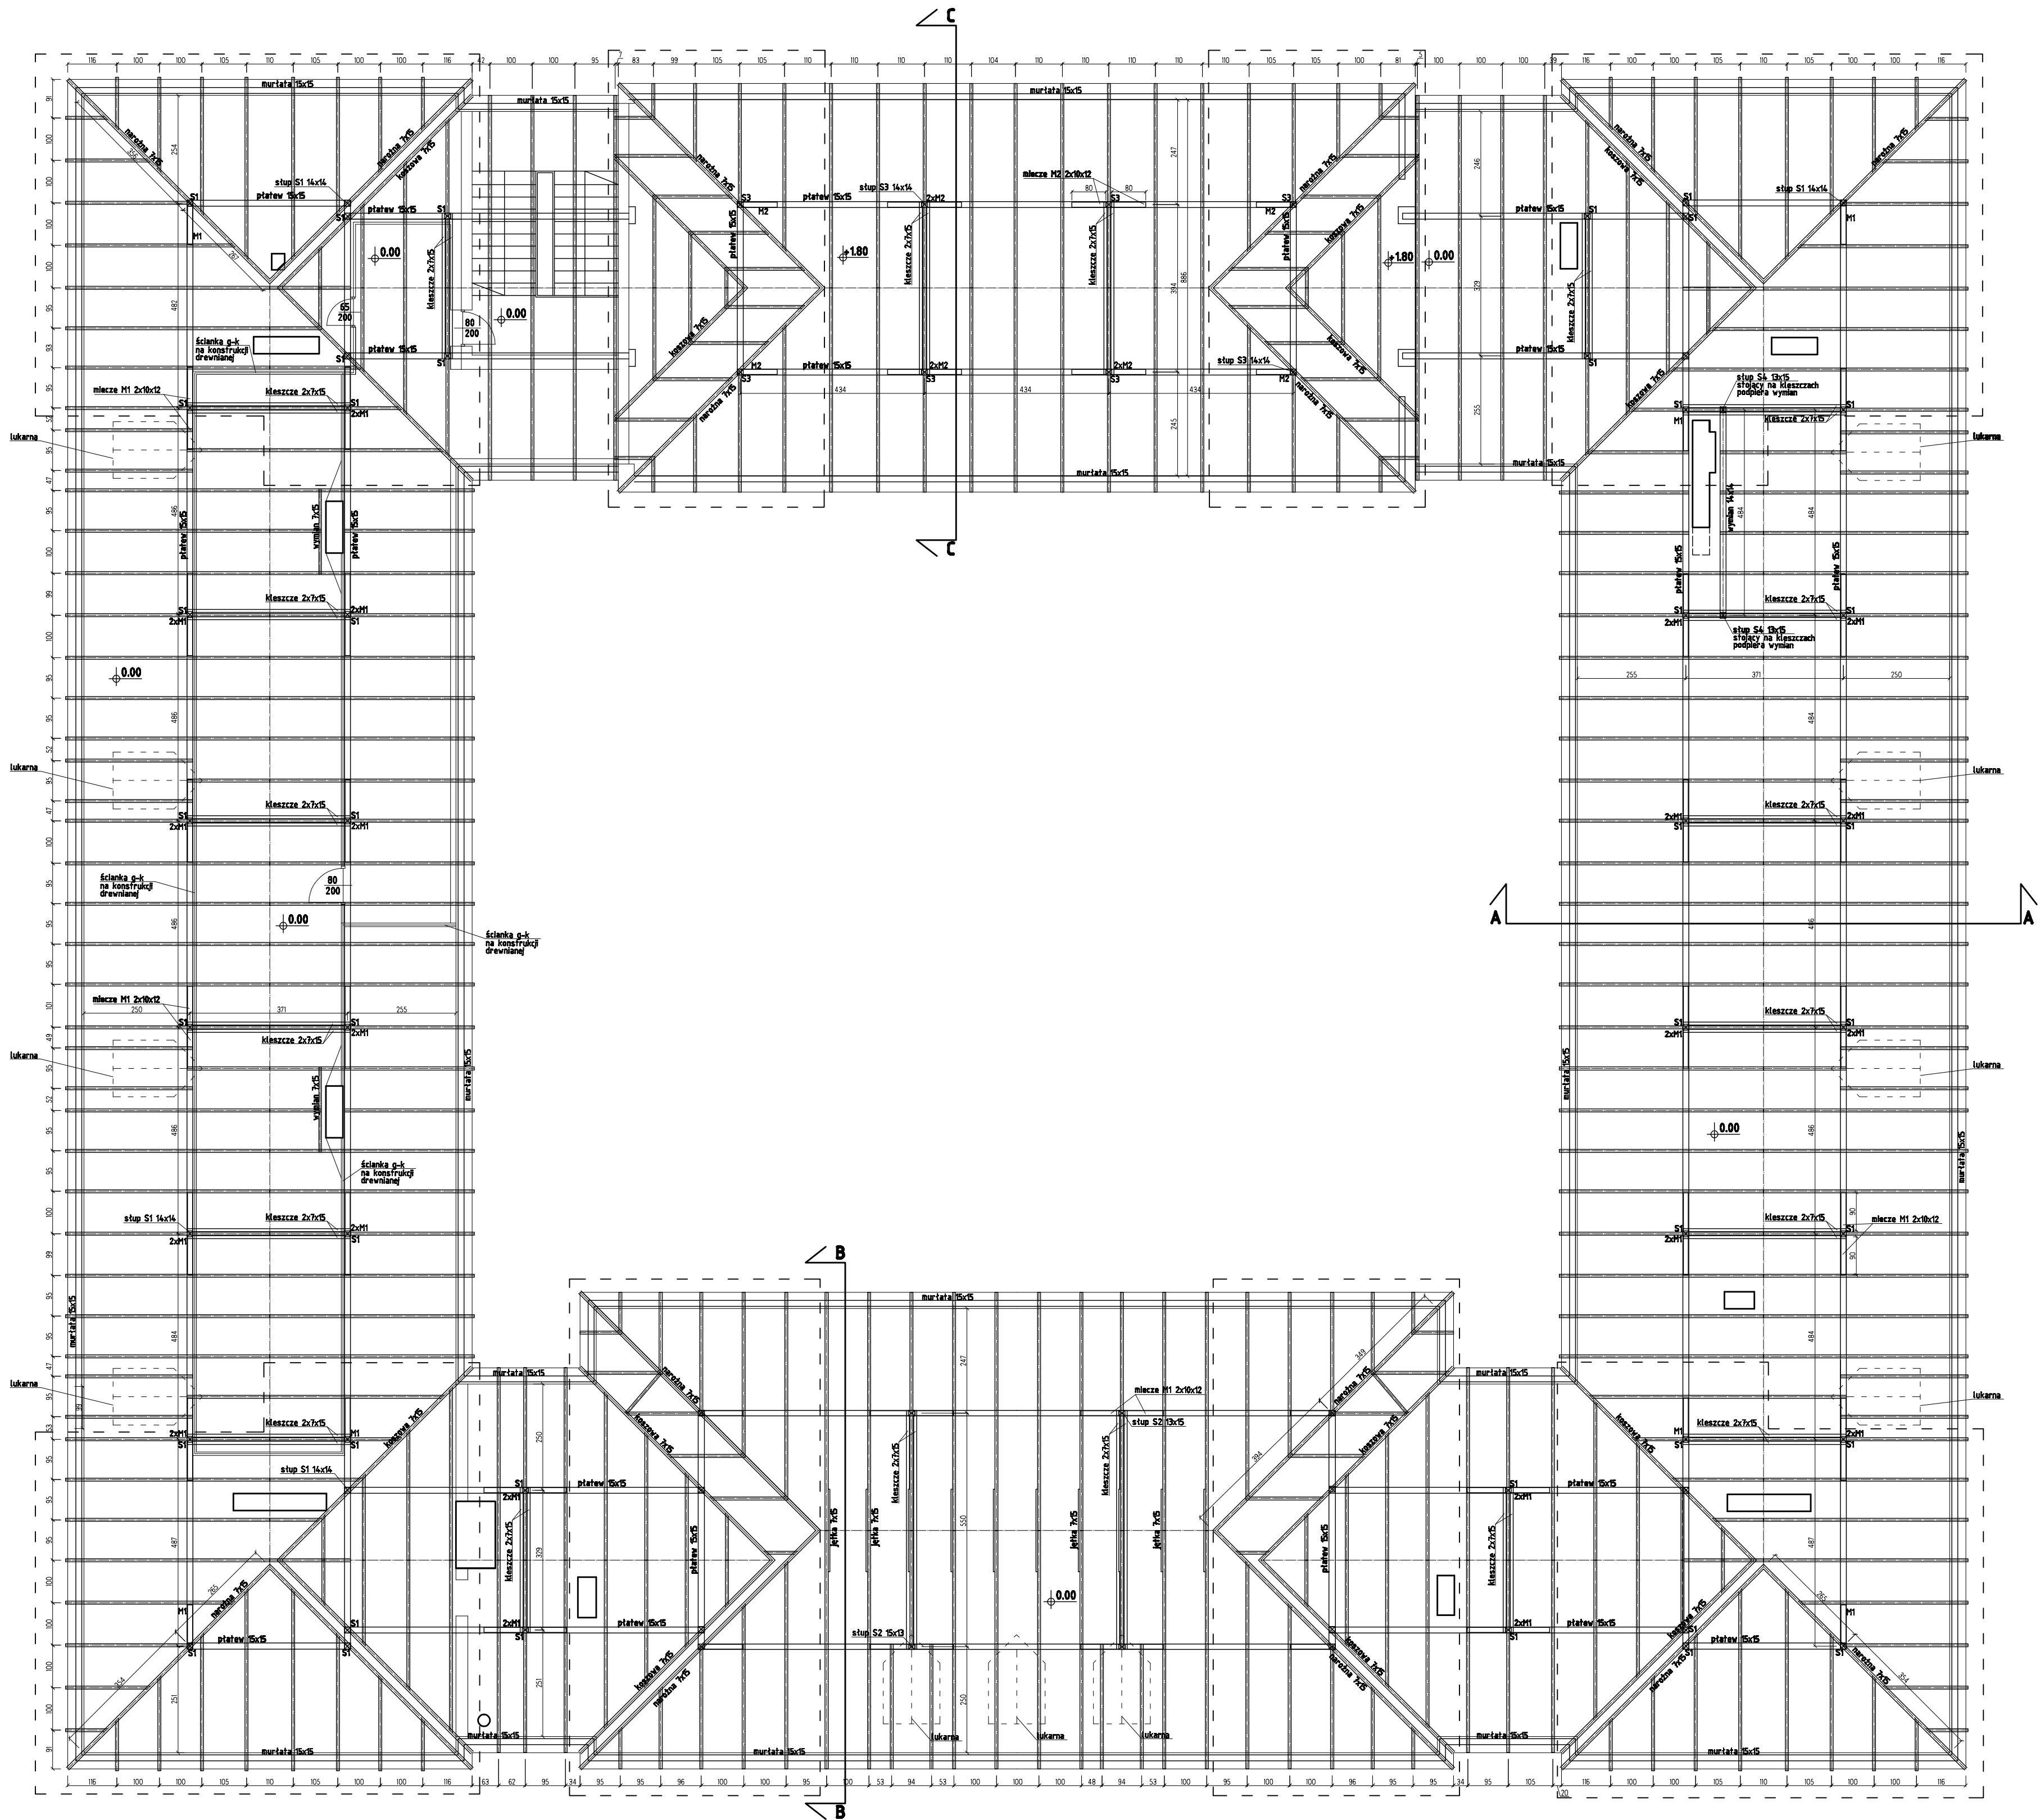

LEGENDA:

ROZBIÓRKA ISTNIEJĄCYCH KROKWI ORAZ
BELEK NAROŻNYCH I KOSZOWYCH

* UWAGA: wszystkie krokwie ujęte na rysunku - przekroju 7x15cm

WYMIANA POKRYCIA DACHOWEGO			
obiekt:	Budynek ZSAIO na ul.Moszczańickiej w Żywcu		
inwestor:	ZSAIO ul.Moszczańicka 9, 34-300 Żywiec		
INWENTARYZACJA - RZUT WIEŻBY DACHOWEJ		skala 1:100	
projekt:	mgr inż. Marcin Bury		XII 2008
opracowanie:	mgr inż. Łukasz Bielewski		
	mgr inż. arch. Małgorzata Mazurek		nr rys: 10