


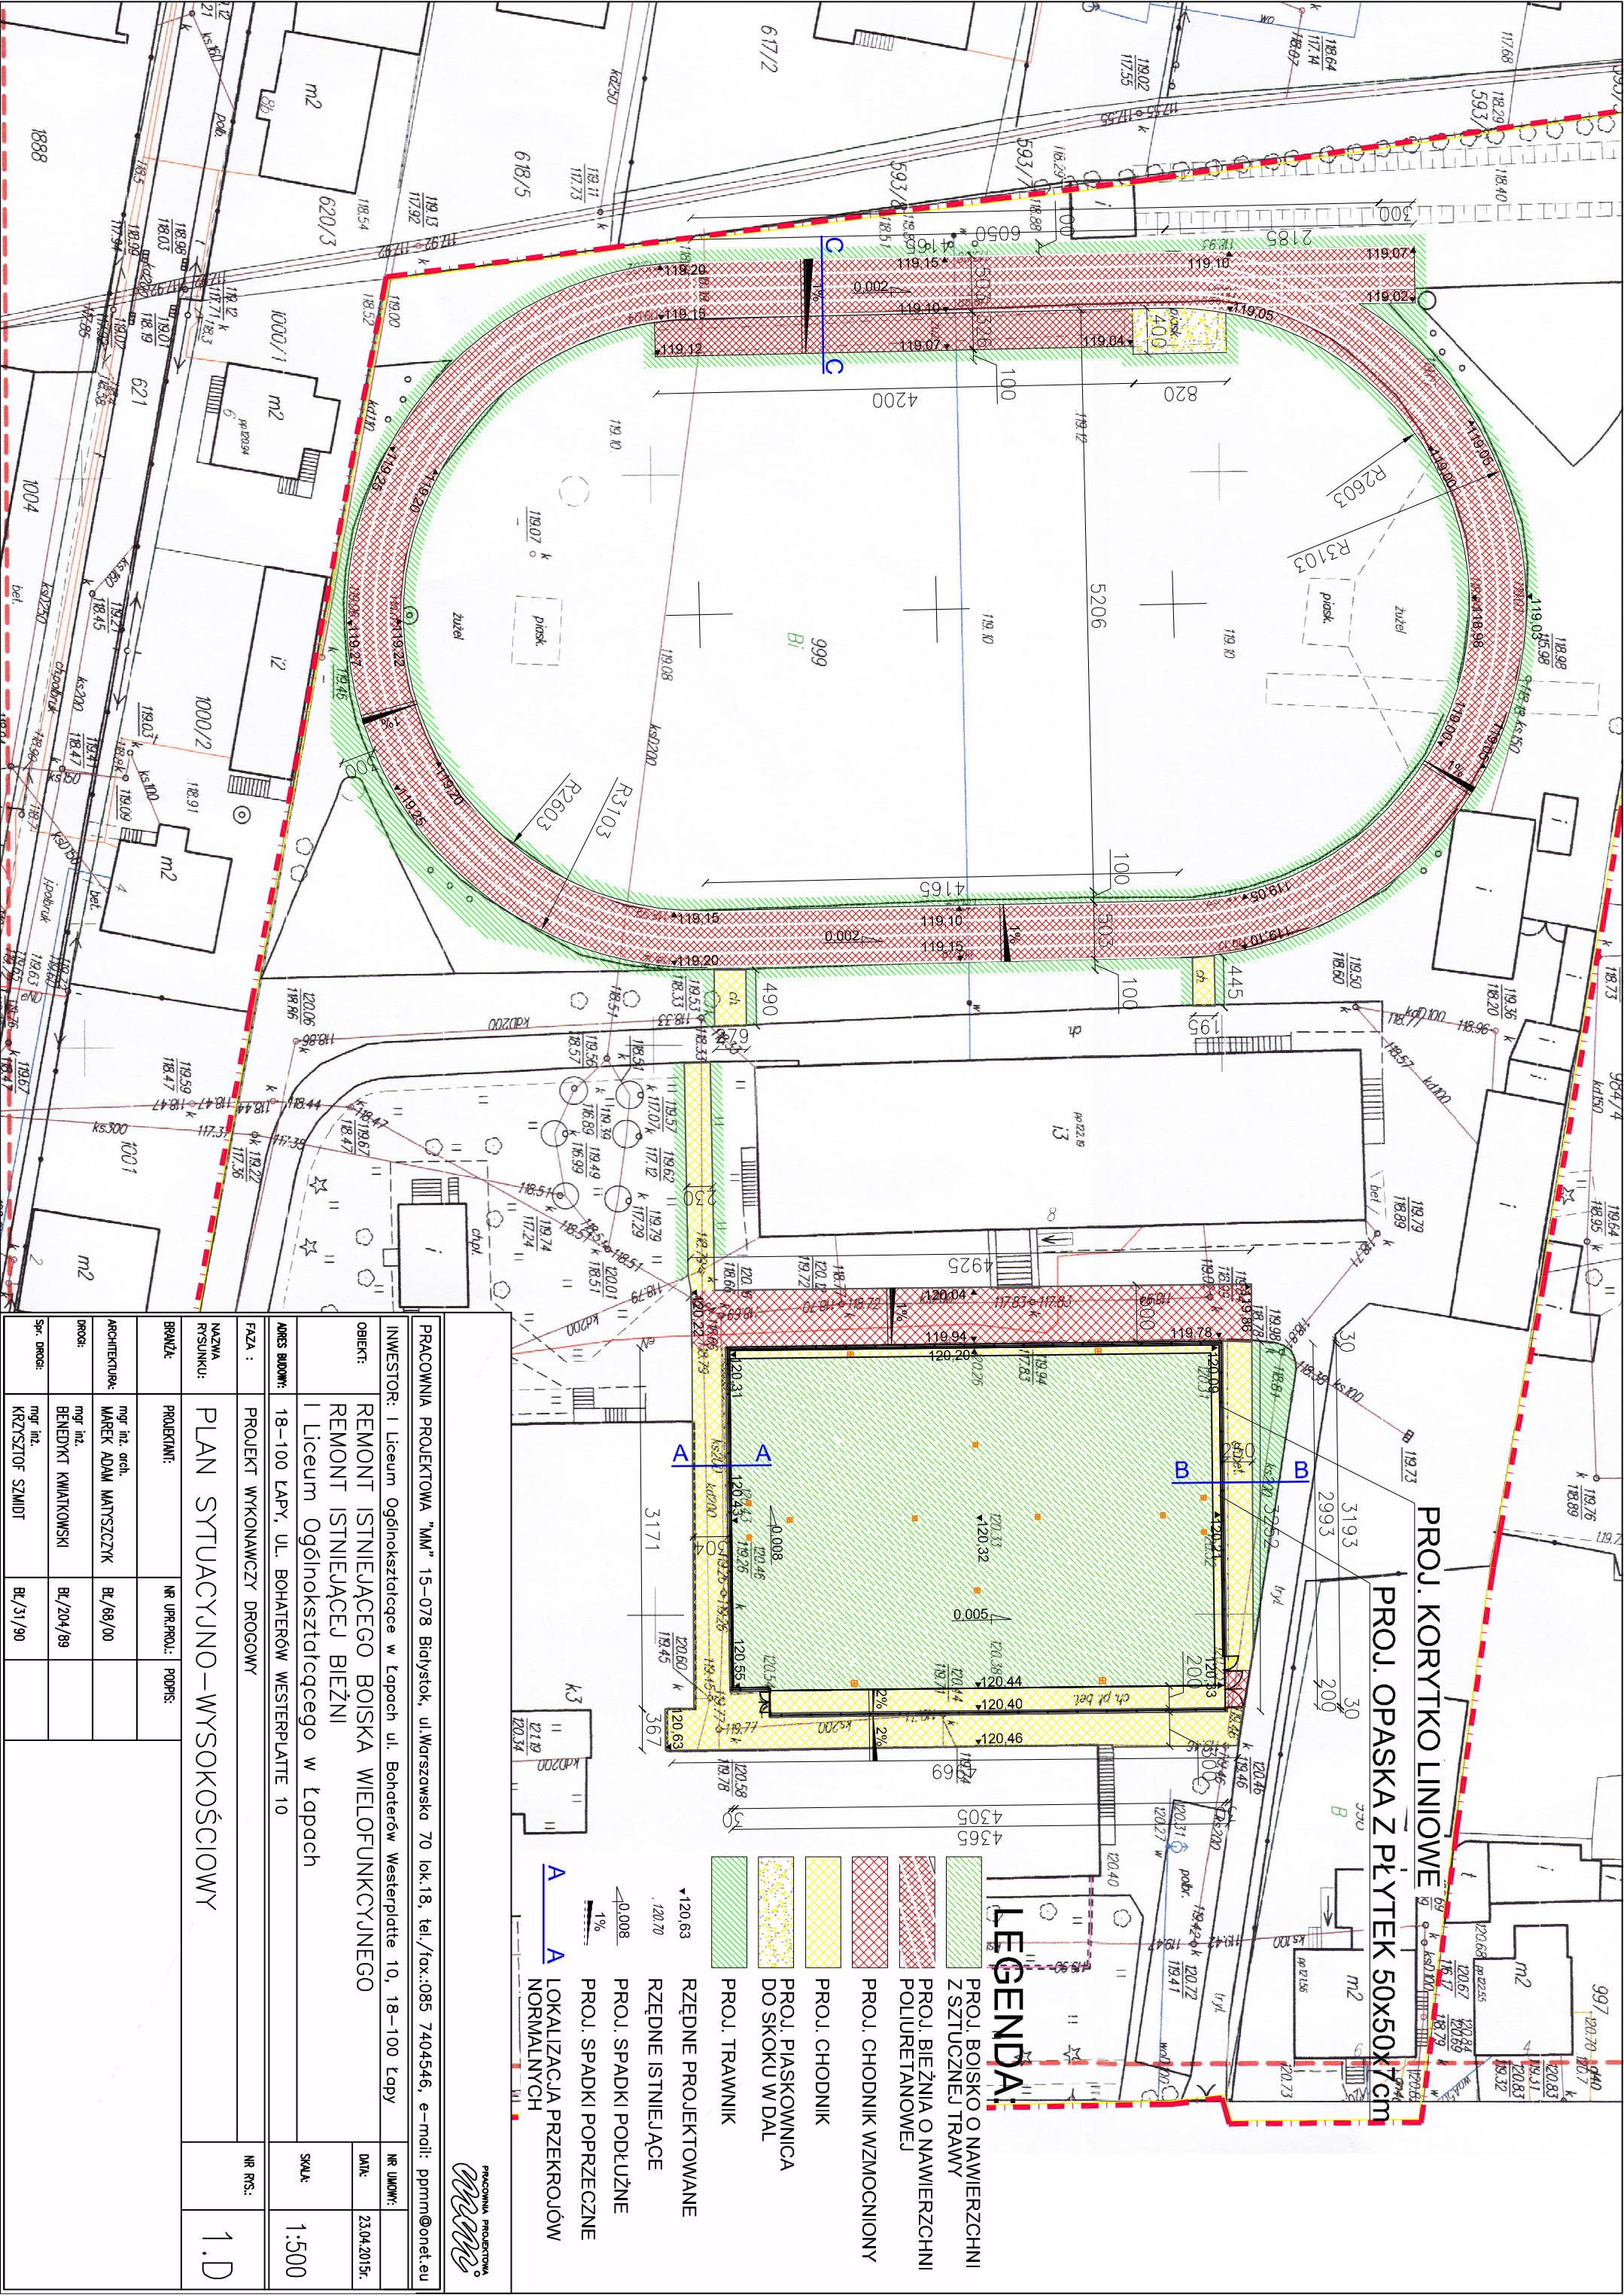

PRACOWNIA PROJEKTOWA "MM" 15-078 Białystok, ul.Warszawska 70 lok.18, tel./fax.:085 7404546, e-mail: ppmmm@onet.eu			
INWESTOR:	Liceum Ogólnokształcące w Łapach ul. Bohaterów Westerplatte 10, 18-100 Łapy		
OBIEKT:	REMONT ISTNIEJĄCEGO BOISKA WIELOFUNKCYJNEGO	NR UMOWY:	
	REMONT ISTNIEJĄCEJ BIEŻNI	DATA:	23.04.2015r.
	I Liceum Ogólnokształcącego w Łapach	SKALA:	1:500
ADRES BUDOWY:	18-100 ŁAPY, UL. BOHATERÓW WESTERPLATTE 10		
FAZA :	PROJEKT WYKONAWCZY DROGOWY	NR RS:	
NAZWA RYSUNKU:	PLAN SYTUACYJNO – WYSOKOŚCIOWY		1.D
BRAŹKA:	PROJEKTANT:	NR URZ. PROJ.:	PODPS:
ARCHITEKTURA:	mgr inż. arch. MAREK ADAM MATYSZCZYK	BL/88/00	
BRON:	mgr inż. BENEDYKT KWIAKOWSKI	BL/204/89	
Spr. DROGI:	mgr inż. KRZYSZTOF SZMIDT	BL/31/90	