


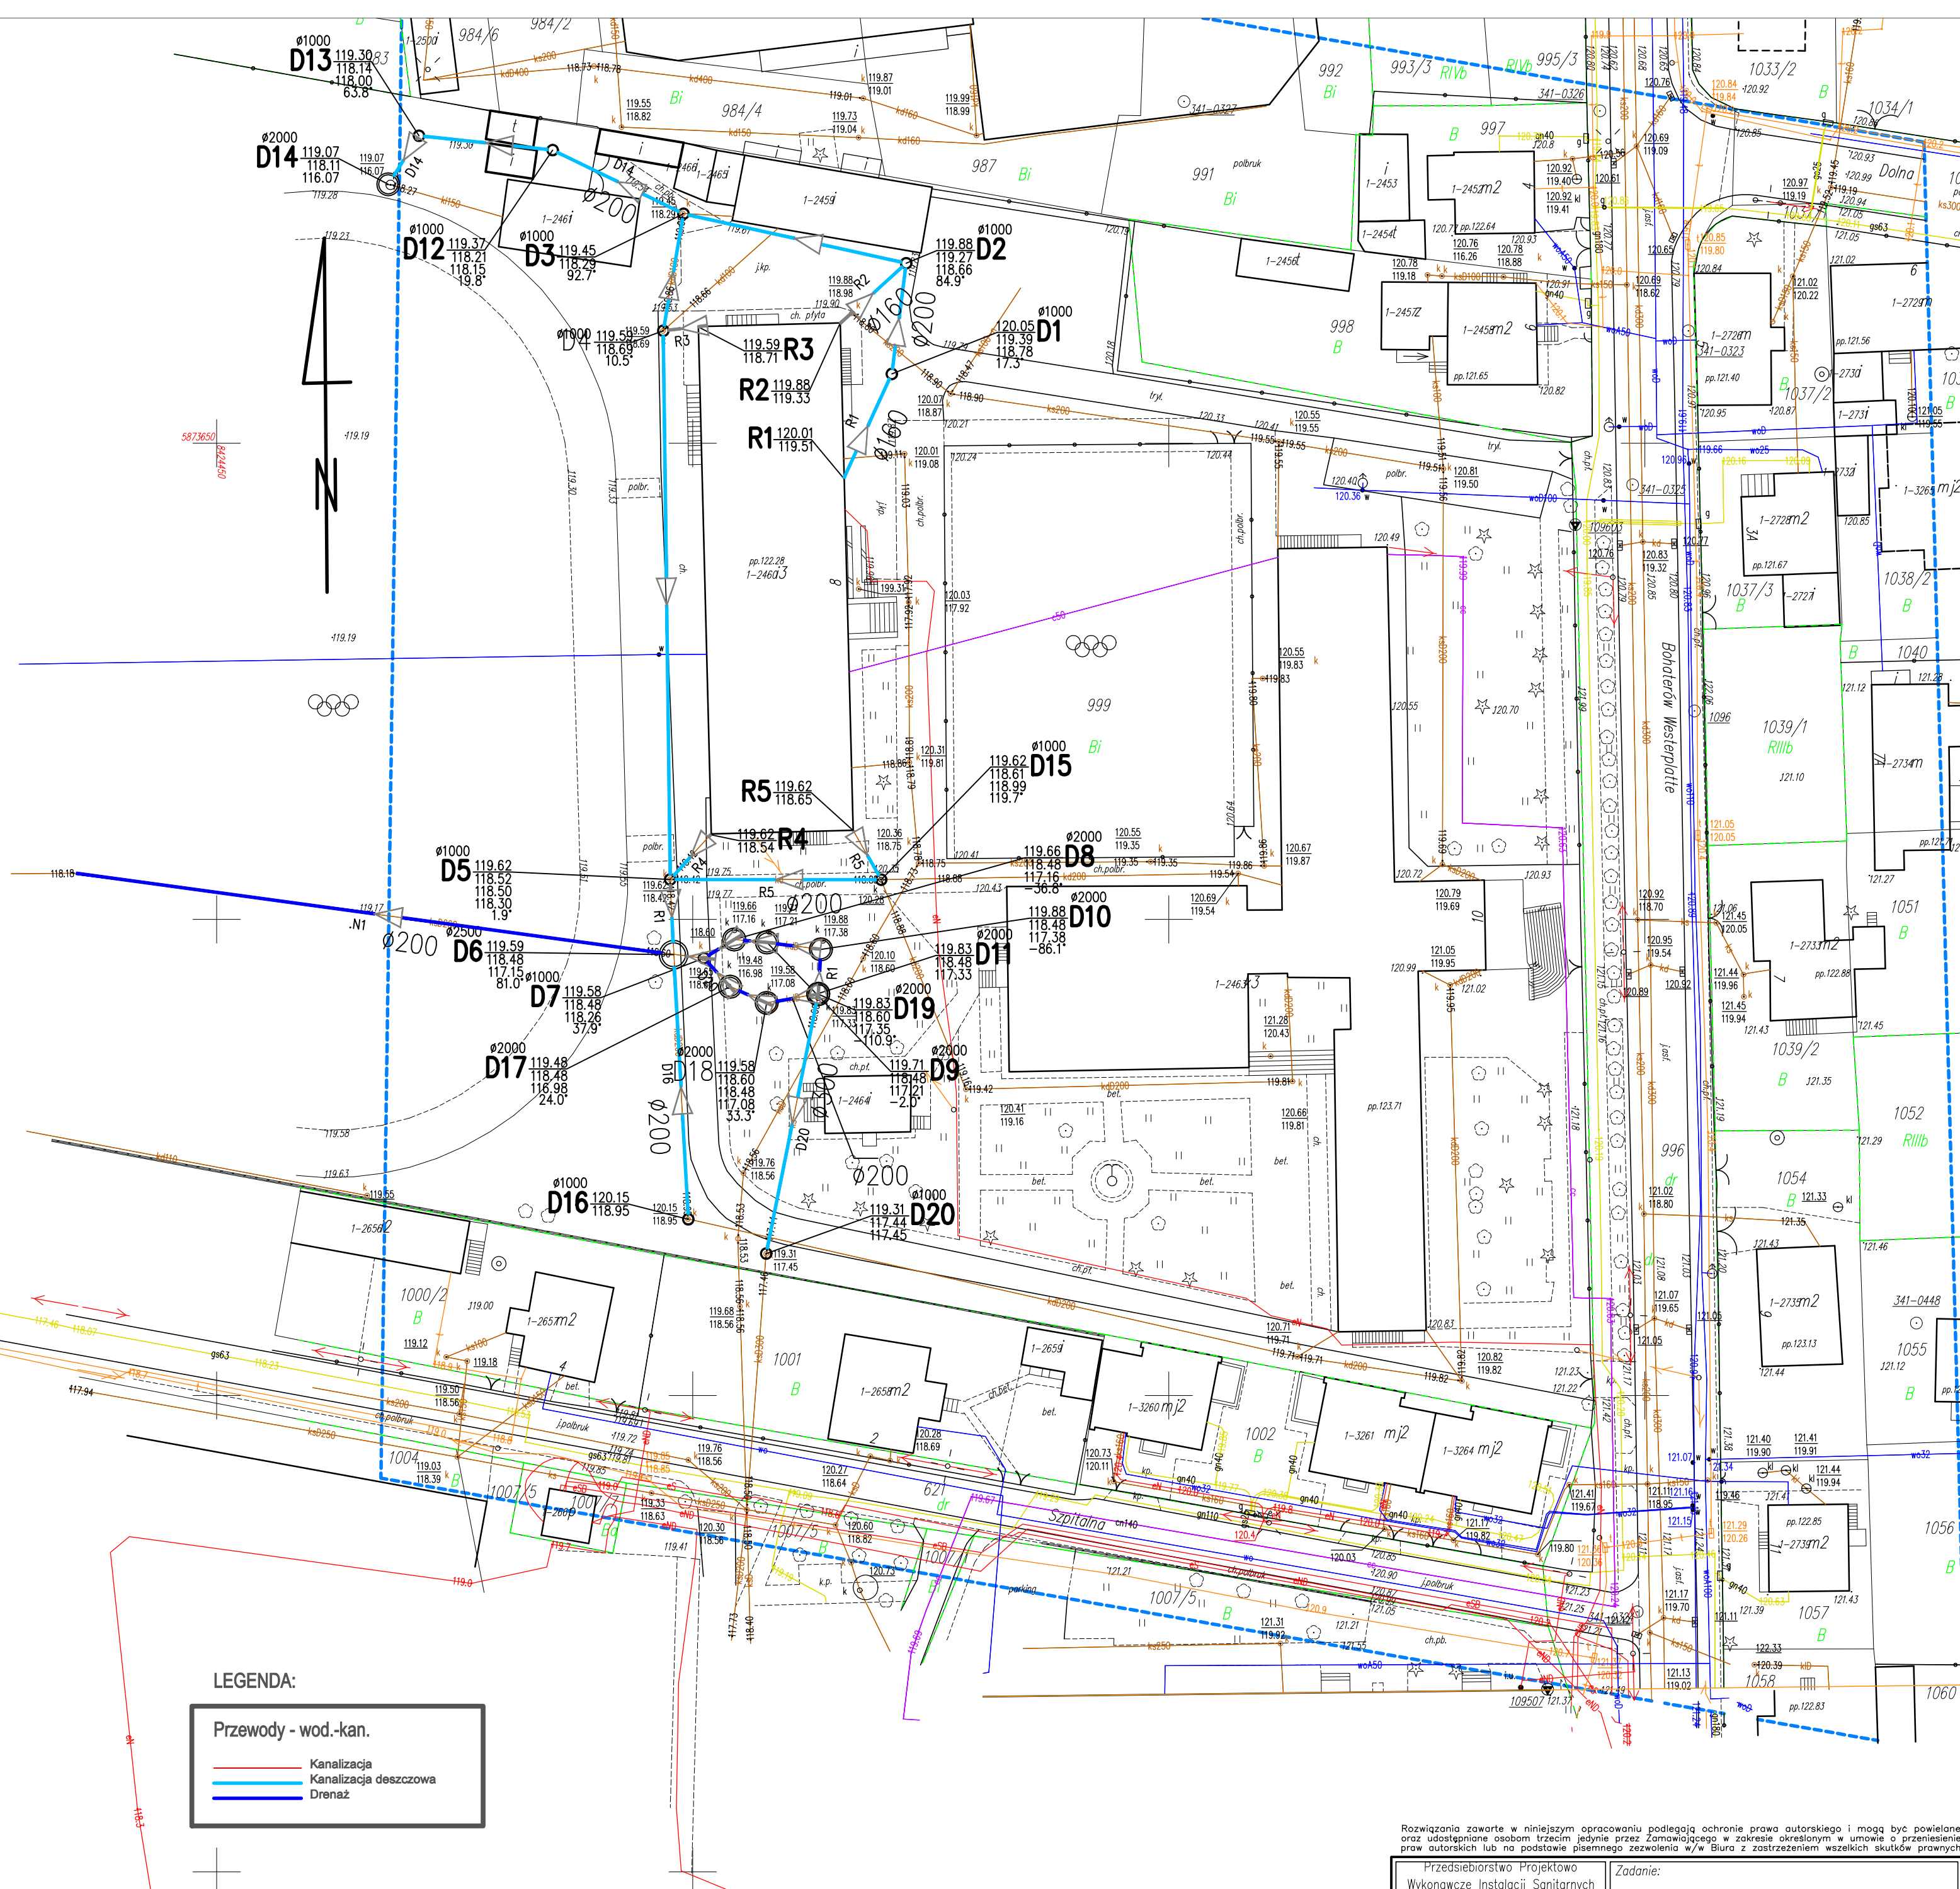

LEGENDA:

Przewody - wod.-kan.

- Kanalizacja
- Kanalizacja deszczowa
- Drenaż

UWAGA! W zakresie opracowania nie występują punkty państwowej osnowy geodezyjnej I-III klasy

|                                                         |                                                               |                         |   |
|---------------------------------------------------------|---------------------------------------------------------------|-------------------------|---|
| Jednostka:<br>200206_4<br>m. Łapy                       | MAPA DO CELÓW PROJEKTOWYCH<br>Oznaczenie obszaru aktualizacji | Skala 1:500             | Data wykonania mapy: 24.03.2021 r.                                                                                      |
| Obrób:<br>0001<br>ŁAPY                                  | Oznaczn. kancelaryjne zgłosz. pracy geodezyjnej               | GKN/IV.6642.1.1869.2021 | Informacja o służebnościach gruntowych:                                                                                 |
| Arkusze 1/1<br>8.190.11.08.2.4                          | identyfikator ewidencyjny materiału zasobu                    | 2002.2021.2576          | Nr rob. 4/2021   |
| Układ wys.: PL-EVRF2007-NH/Amsterdam<br>P.W.G.: 2000(8) | Data wpisania do ewidencji materiałów zasobu                  | 12.04.2021              | Nr ID.   |
|                                                         | Imię, nazwisko i podpis osoby reprezentującej organ           | Z up. STAROSTY          | USŁUGI GEODEZYJNE<br>Andrzej Piekut<br>18-100 Łapy, ul. Cygańskiego 17<br>NIP 966-064-06-96<br>Zaśw. GUGiK W-wa nr 5413 |

Rozwiązania zawarte w niniejszym opracowaniu podlegają ochronie prawa autorskiego i mogą być powielane oraz udostępniane osobom trzecim jedynie przez Zamawiającego w zakresie określonym w umowie o przeniesienie praw autorskich lub na podstawie pisemnego zezwolenia w/w Biura z zastrzeżeniem wszelkich skutków prawnych

|   |                                                                                  |
|---|----------------------------------------------------------------------------------|
| Przedsiębiorstwo Projektowe<br>Wykonawcze Instalacji Sanitarnych<br>i Przemysłowych "KAMINO"<br>Miroslaw Truszkowski        | Zadanie:<br>Remont z przebudowa kanalizacji deszczowej w obiekcie LO<br>w Łapach |
| Nazwa opracowania:<br>Przebudowa kanalizacji deszczowej na odcinku od D1 do<br>D6 wraz z odcinkiem od D3 do D12, 13, 14, 15 |                                                                                  |
| Nazwa rysunku:<br>Schemat lokalizacji zaprojektowanej trasy KD                                                              |                                                                                  |
| Stadium opracowania: PROJEKT BUDOWLANY                                                                                      |                                                                                  |
| Data: VI.2021   | Skala: 1:500                                                                     |
| Umowa nr: -   | Poz: -                                                                           |
| Projektanci:<br>mgr inż. Miroslaw Truszkowski                                                                               | spec. upr. nr<br>spec. upr. nr<br>spec. upr. nr<br>spec. upr. nr                 |
| Opracowanie:<br>-   | sanitarna<br>Bz/18/99<br>-                                                       |
| Sprawdzający:   | spec. upr. nr                                                                    |